





Voorgevel
1:100

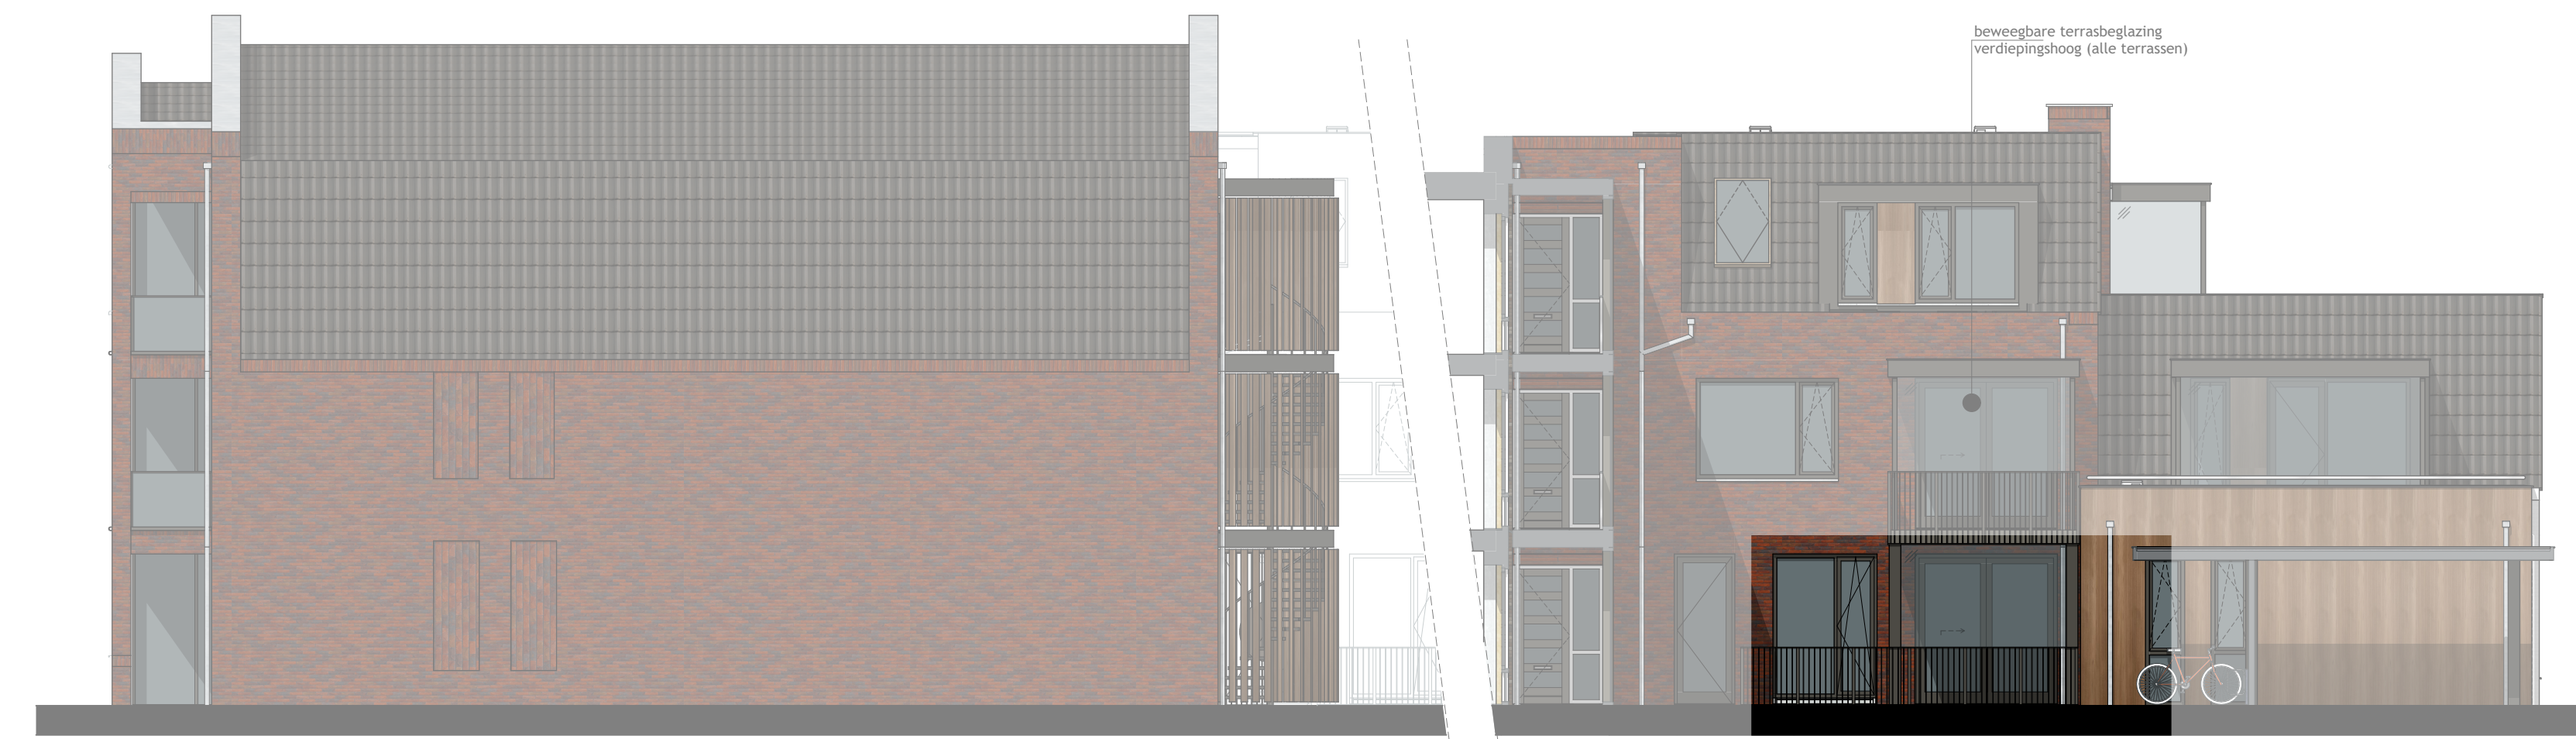

Rechter zijgevel a
1:100

Rechter zijgevel b
1:100

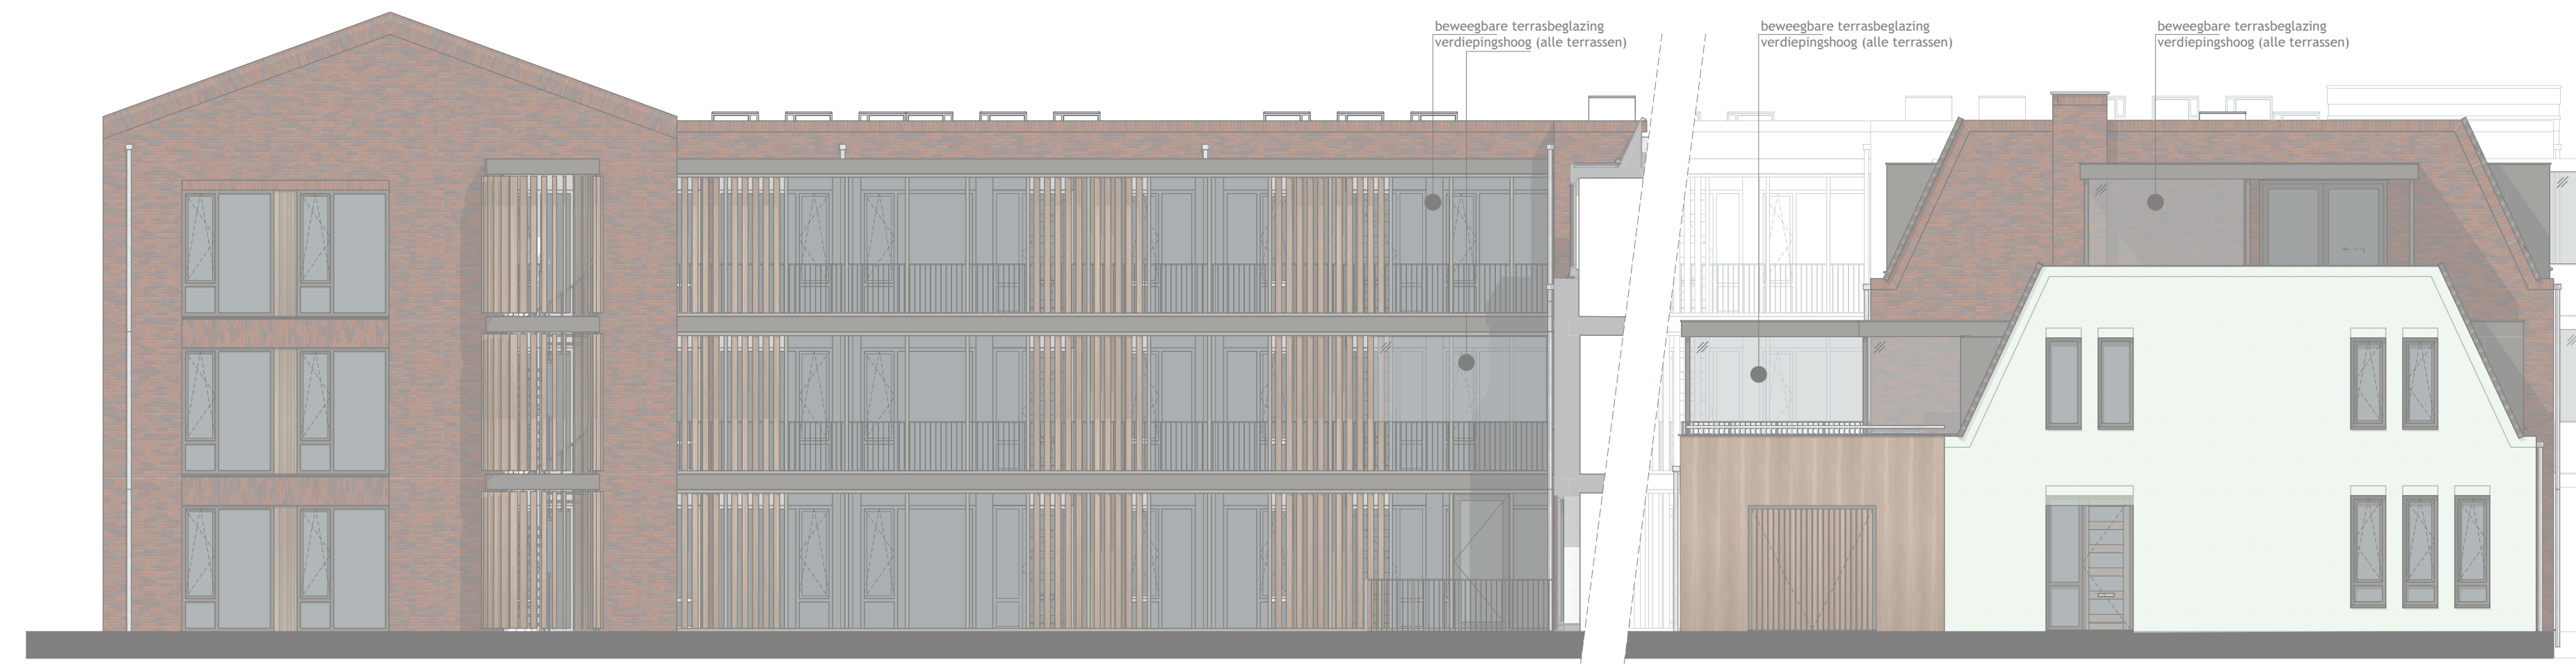

Achtergevel b
1:100

Achtergevel a
1:100




Linker zijgevel
1:100

Renverooi bouwkundig


- spoorwuur: R=4,7m/KW
- 100-180-150/214
- gevelsteen: open-structie kalkzandsteen
- ongesloten pargewand
- kalkzandsteen met bezetting
- woringsdikte van wand 300mm
- kalkzandsteen
- Beton (in het werk gestort / pretbet)
- Lichte scheidingswand d=70mm
- Lichte scheidingswand d=100mm (vloer)
- Lichte scheidingswand d=70mm (zwaa)

Renverooi installaties


- videobon
- bed / schel
- plafondschuif
- wandlichtpunt
- enkelelge schakelaar
- wisselschakelaar
- dubbelgele schakelaar
- dubbele wandcontactdoos geaard
- dubbele wandcontactdoos geaard op 1,2m boven de vloer
- enkele wandcontactdoos geaard
- enkele wandcontactdoos geaard 0,8m boven de vloer
- enkele wandcontactdoos geaard 0,8m boven de vloer
- enkele wandcontactdoos geaard 0,8m boven de vloer
- aansluitpunt boom
- aansluitpunt boom 0,8m boven de vloer
- aansluitpunt boom 0,8m boven de vloer
- aansluitpunt boom 0,8m boven de vloer
- thermostaat vloerverwarming
- hoofdbediening mechanische vent.
- 4 gassen schakelaar badkamer
- rookmelder (aangesloten op lichtnet)
- conform NEN 2510
- plafondschuifpunt mechanische ventilatie
- plafondschuifpunt mechanische ventilatie
- plafondschuifpunt mechanische ventilatie
- plafondschuifpunt mechanische ventilatie
- meterkast
- optelbare kookboven
- opelbak
- optelbare kookkast
- WTV ventilatie unit
- luchtwarmtepomp met bodervent 180 liter
- optelbare wasmachine
- optelbare wasdroger
- vloerverwarming
- verdelers vloerverwarming
- plafondschuifpunt rookverfijning
- plafondschuifpunt met vloerverwarming
- vuurrookrookafvoer
- Conform NEN 3011 / NEN EN 13338
- Datumbere projectie te bepalen door installateur

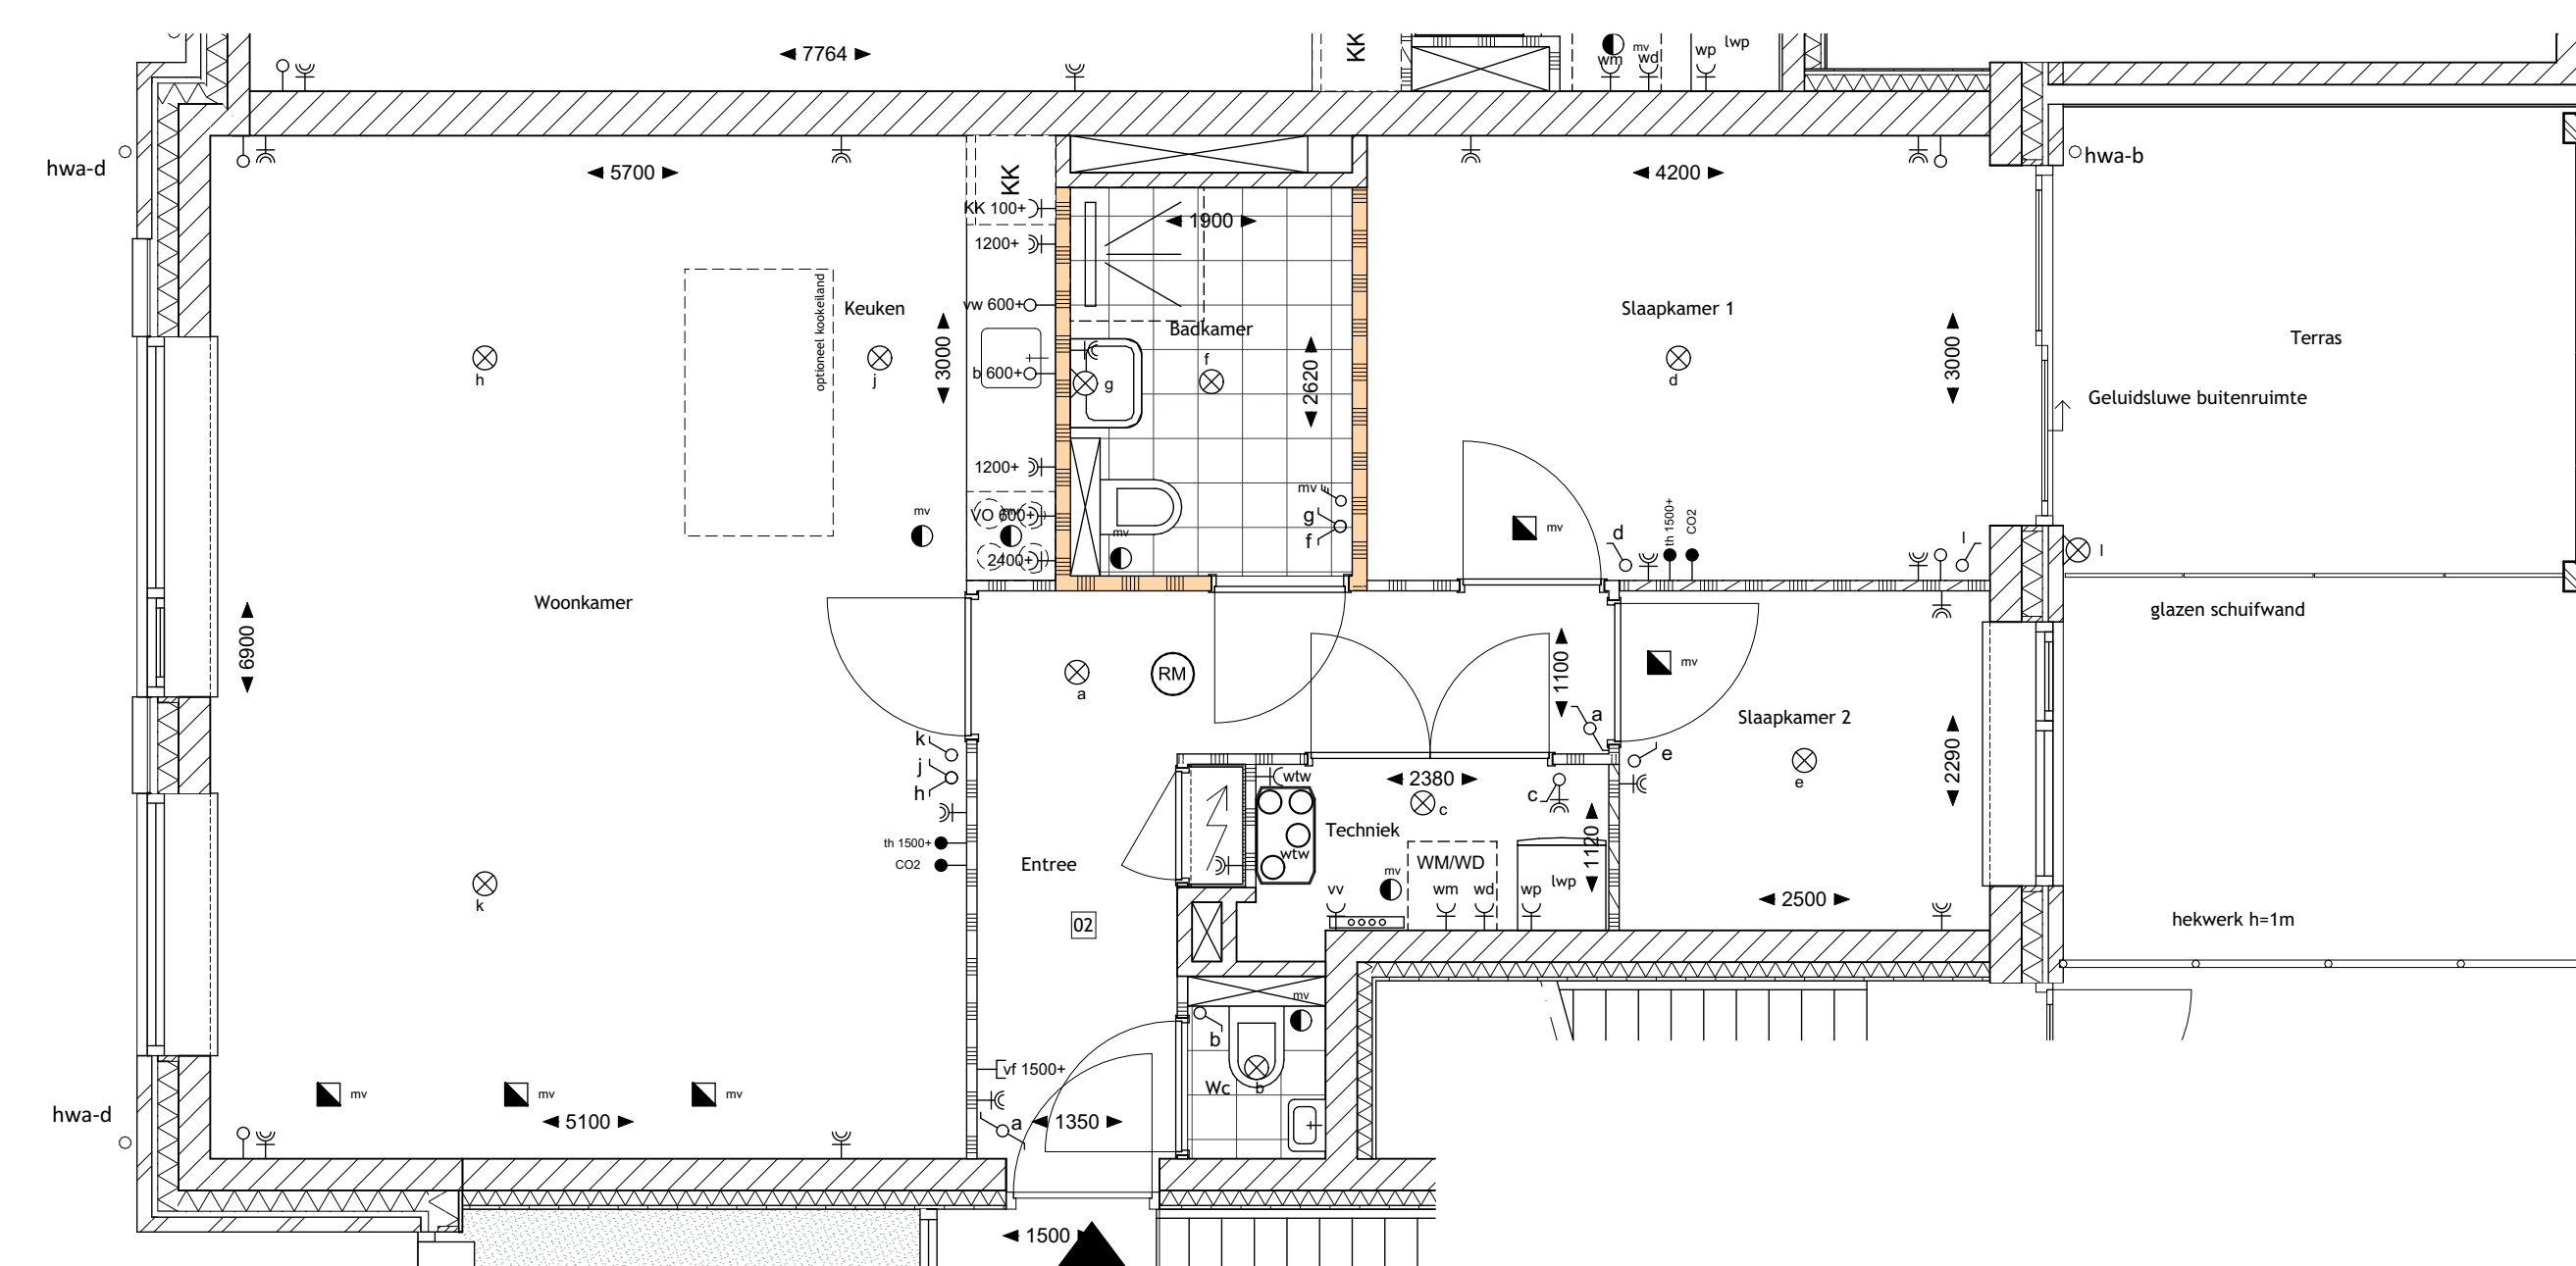


Plattegrond - Type D1
Bnr.: 02
1:50

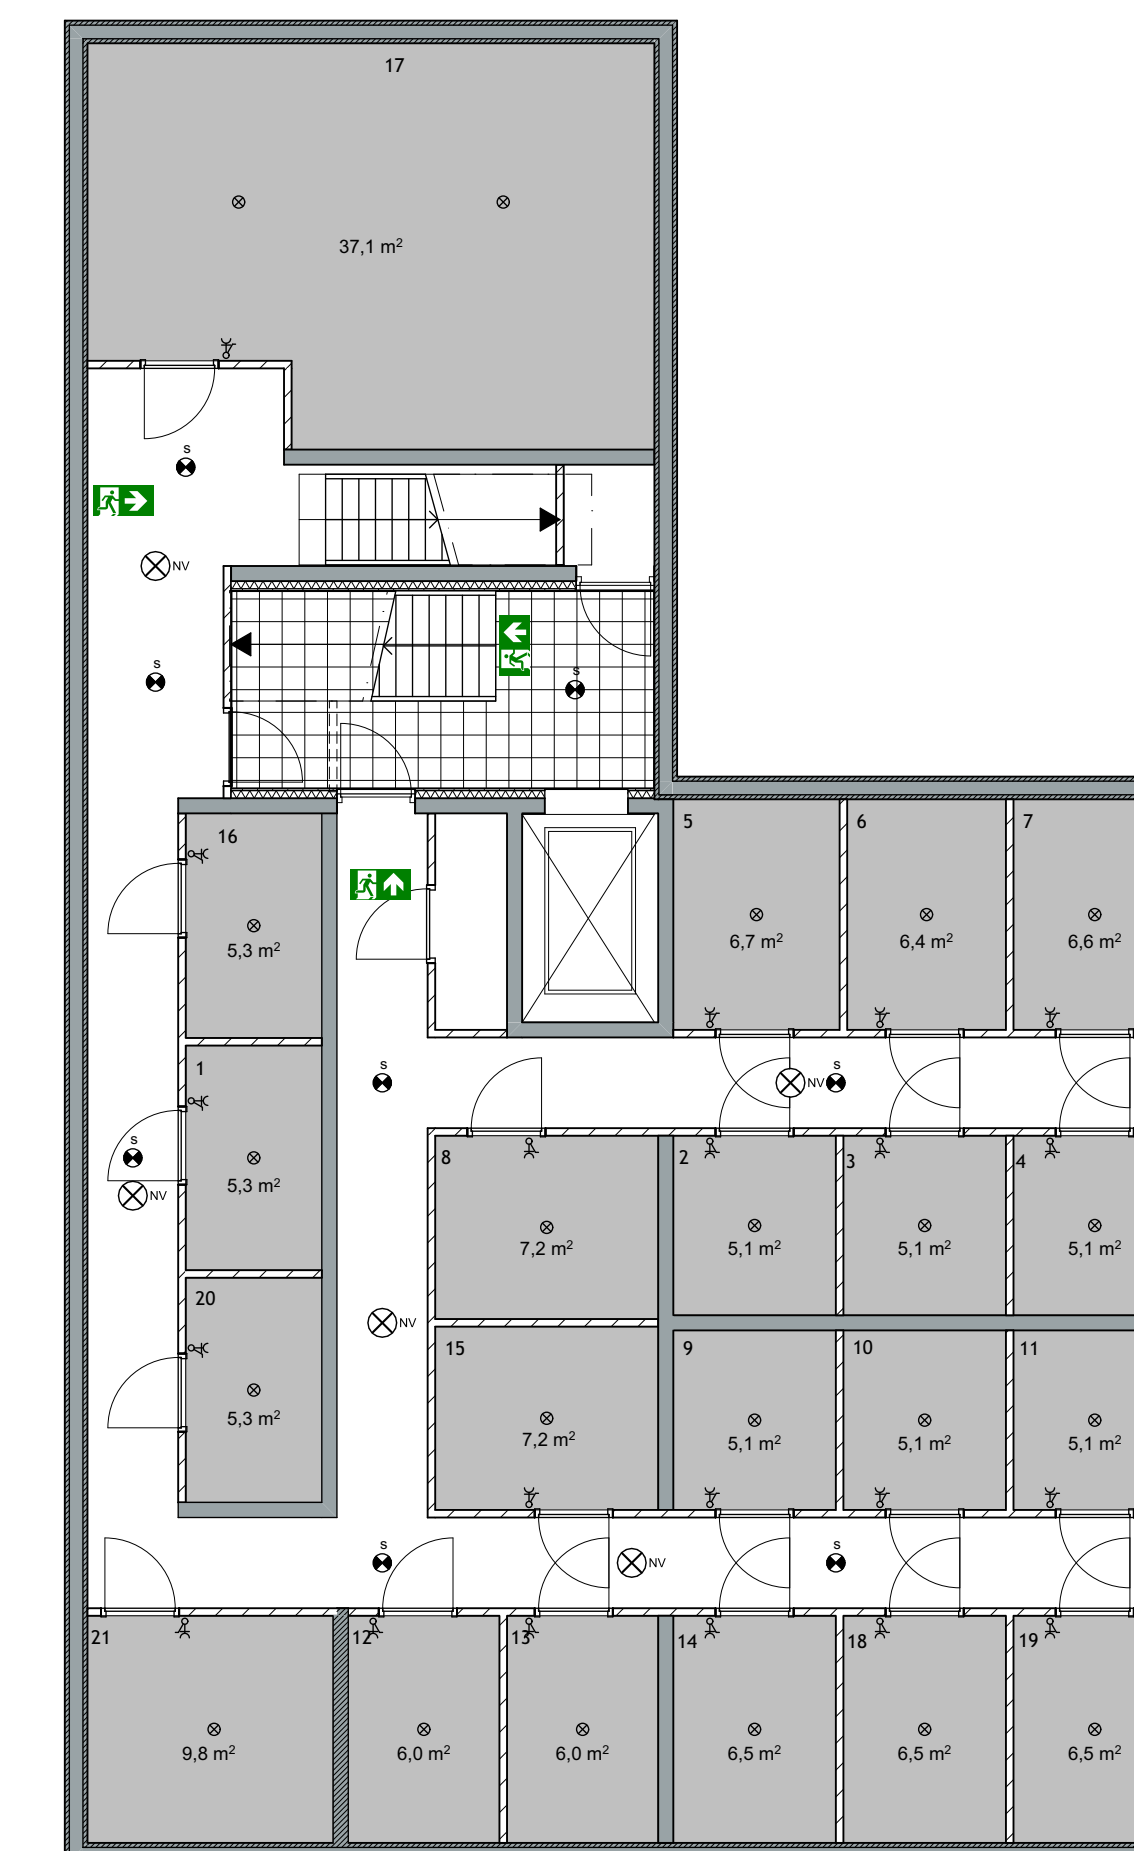

Plattegrond - Kelder
1:100

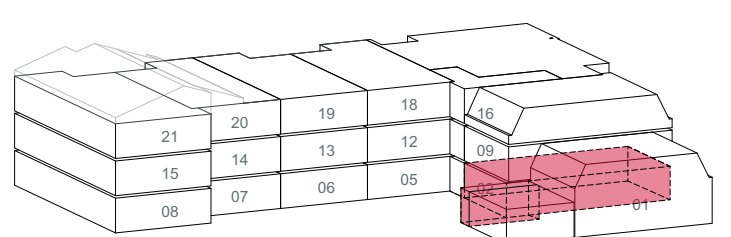

Achterzijde

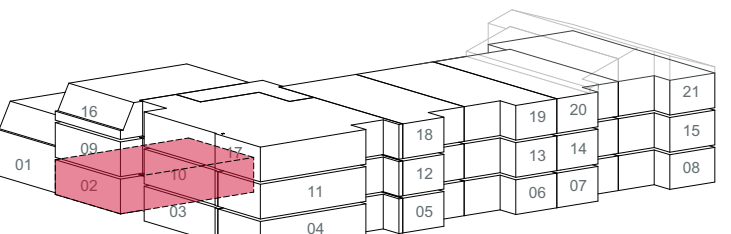

Voorzijde

Project
Pontstaete Aalsmeer

Opdrachtgever
Poelinvest BV

Omschrijving
Verkoopkoning appartement

Type D1

Projectfase
VK

Schaal
1:50

Formaat
A0

Getekend
PwE

Datum
04-06-2024

Gevolgd
06-11-2024

Schippers Architecten
www.schippersarchitecten.nl

Werknr.
4691

Bladnr.
VK-07