





Voorgevel  
1:100

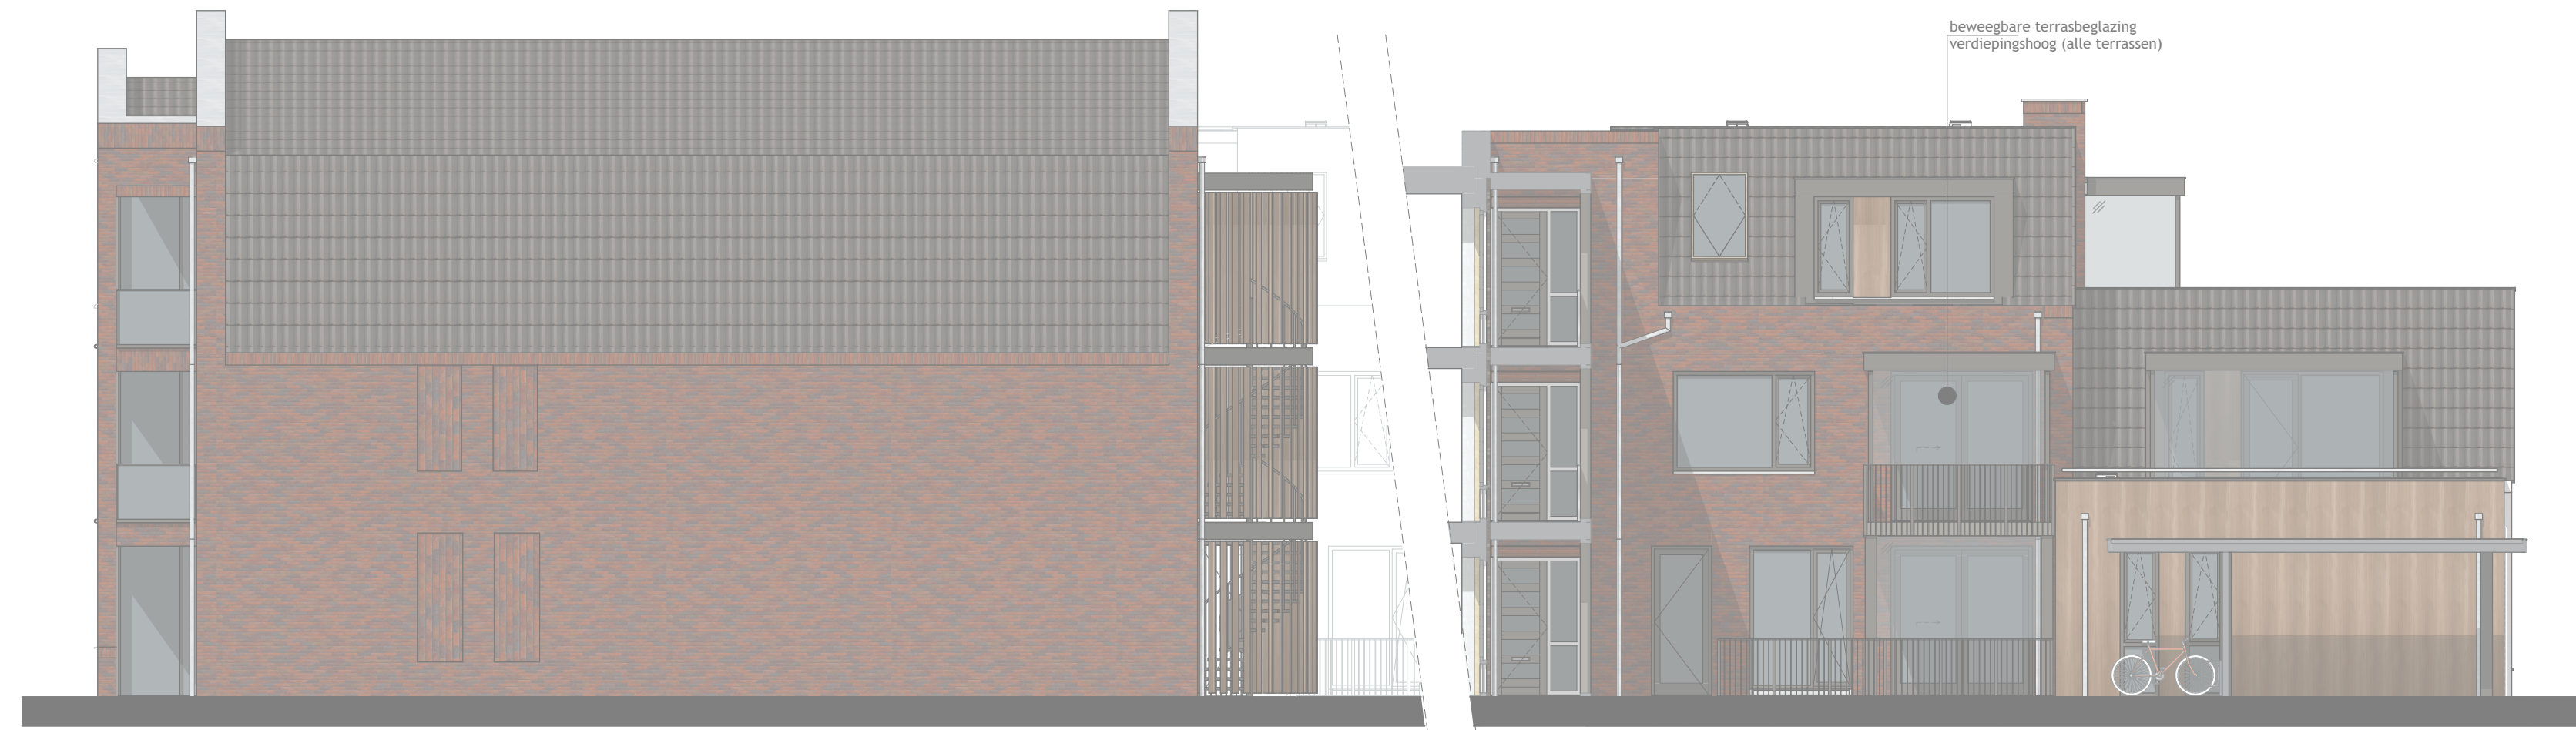

Rechter zijgevel a  
1:100

Rechter zijgevel b  
1:100

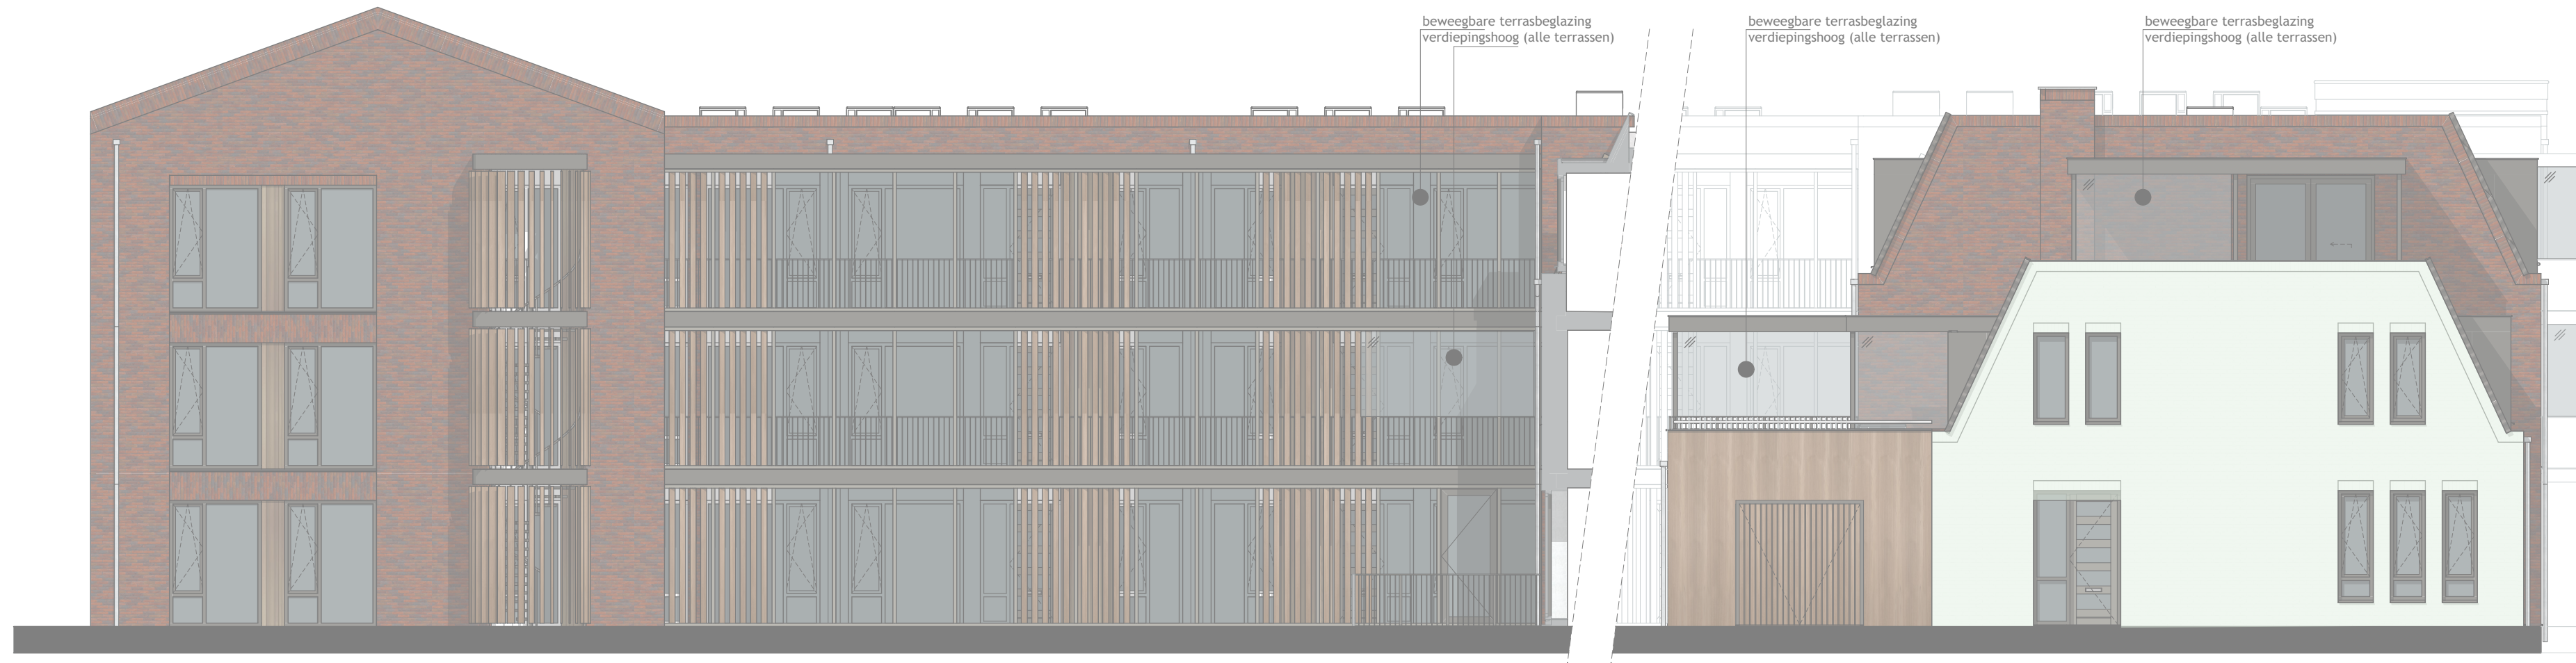


Achtergevel b  
1:100


Achtergevel a  
1:100



Linker zijgevel  
1:100

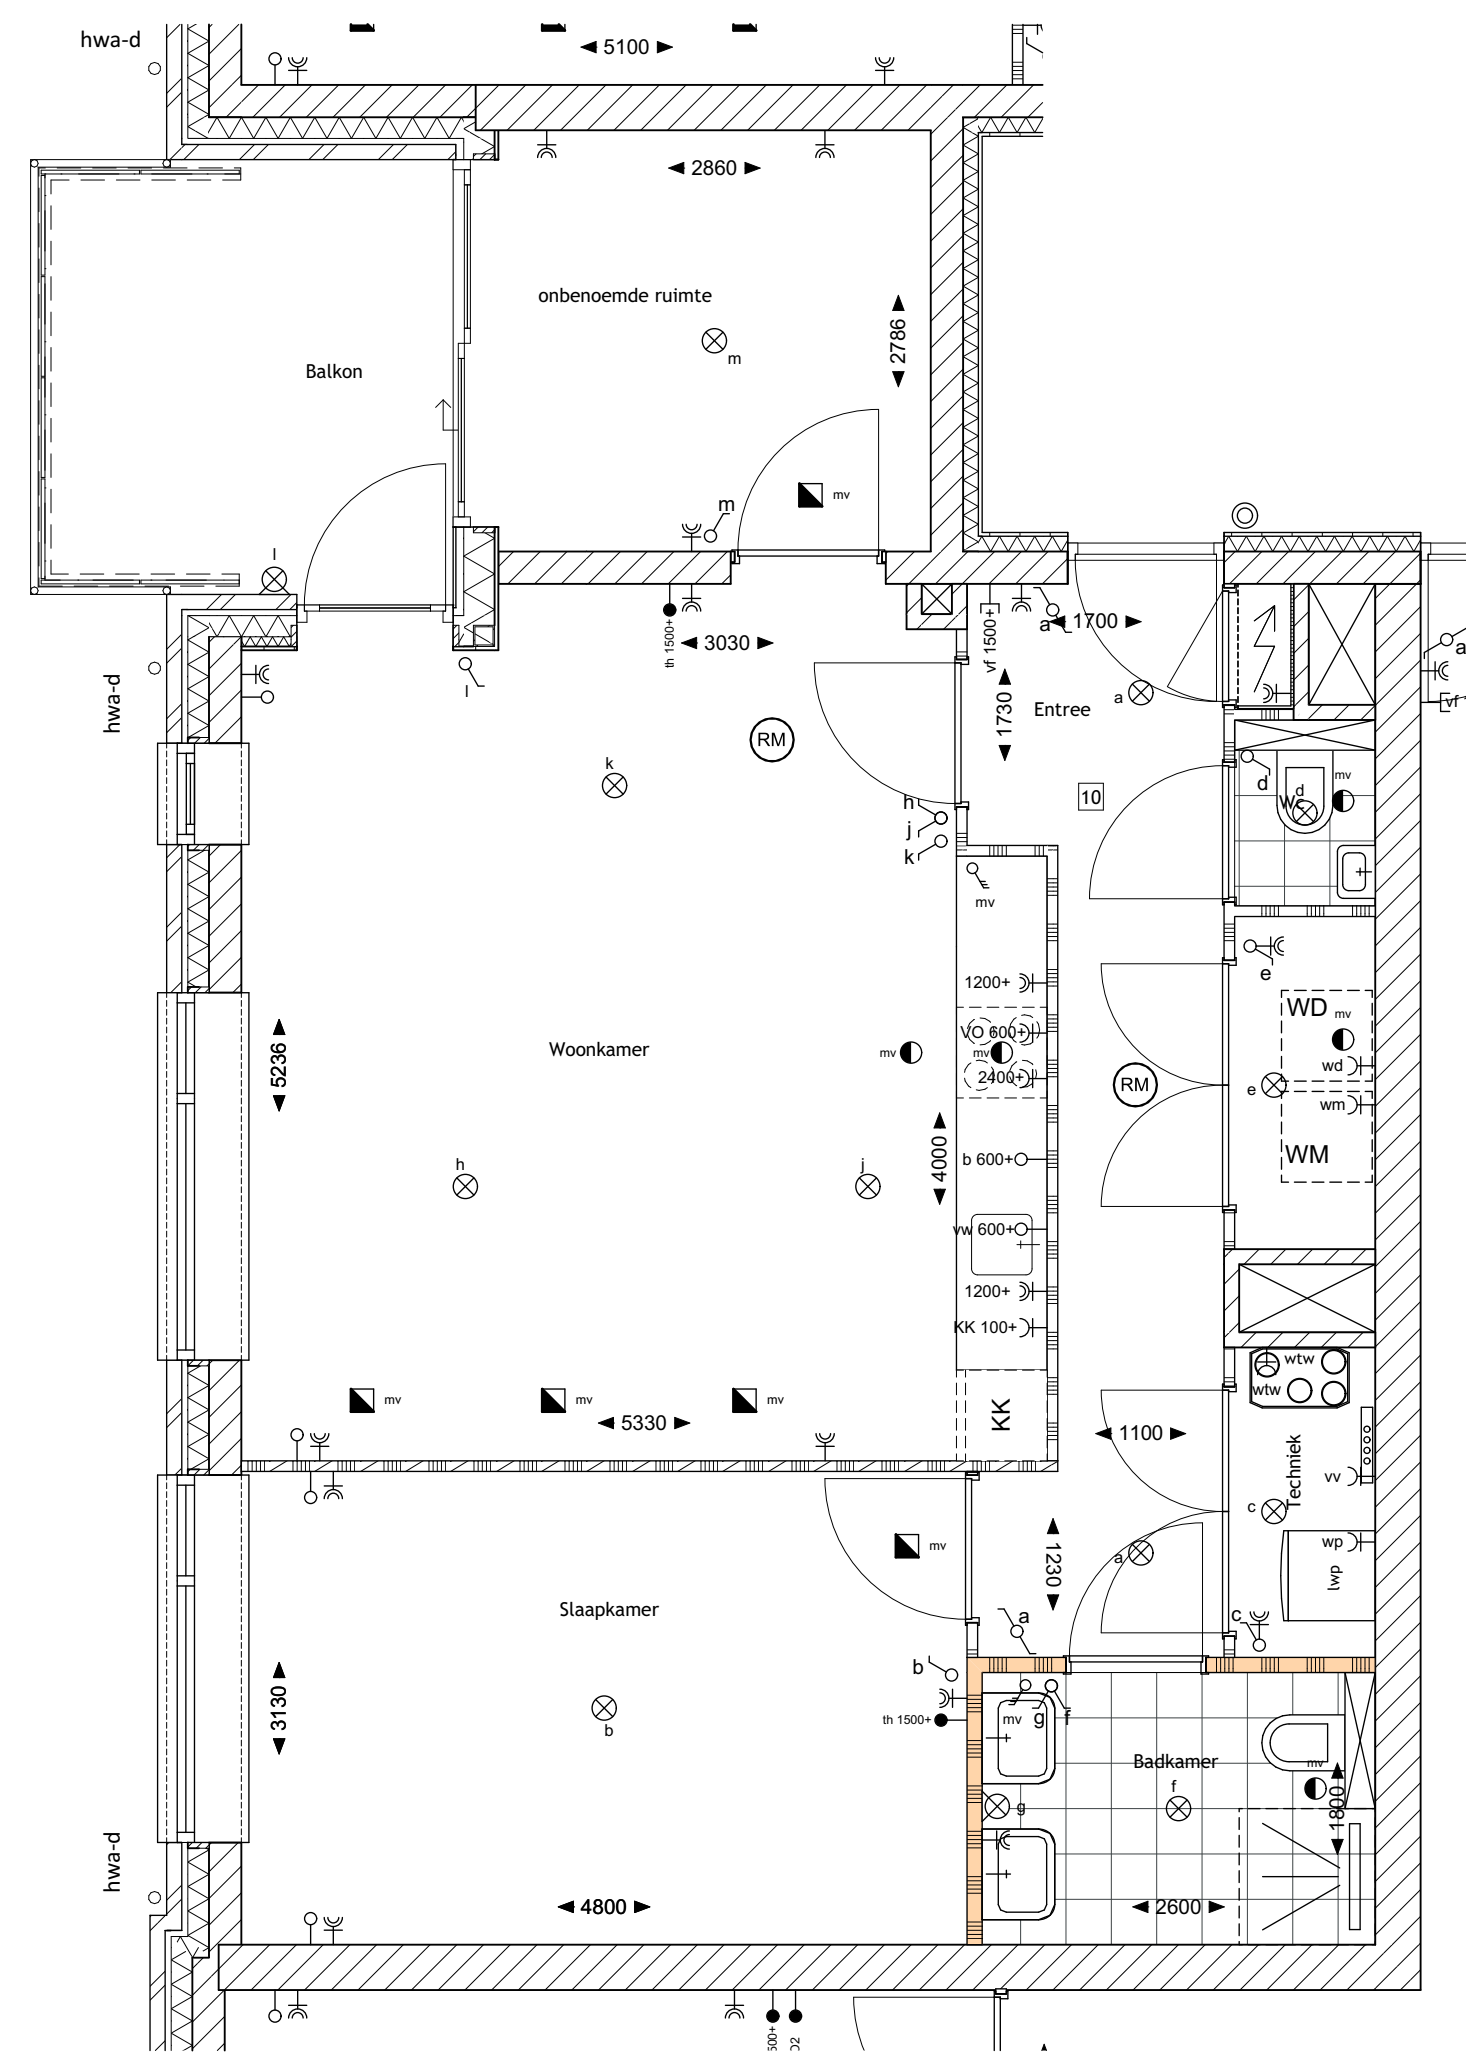

Plattegrond - Type C2  
Bnr.: 10  
1:50

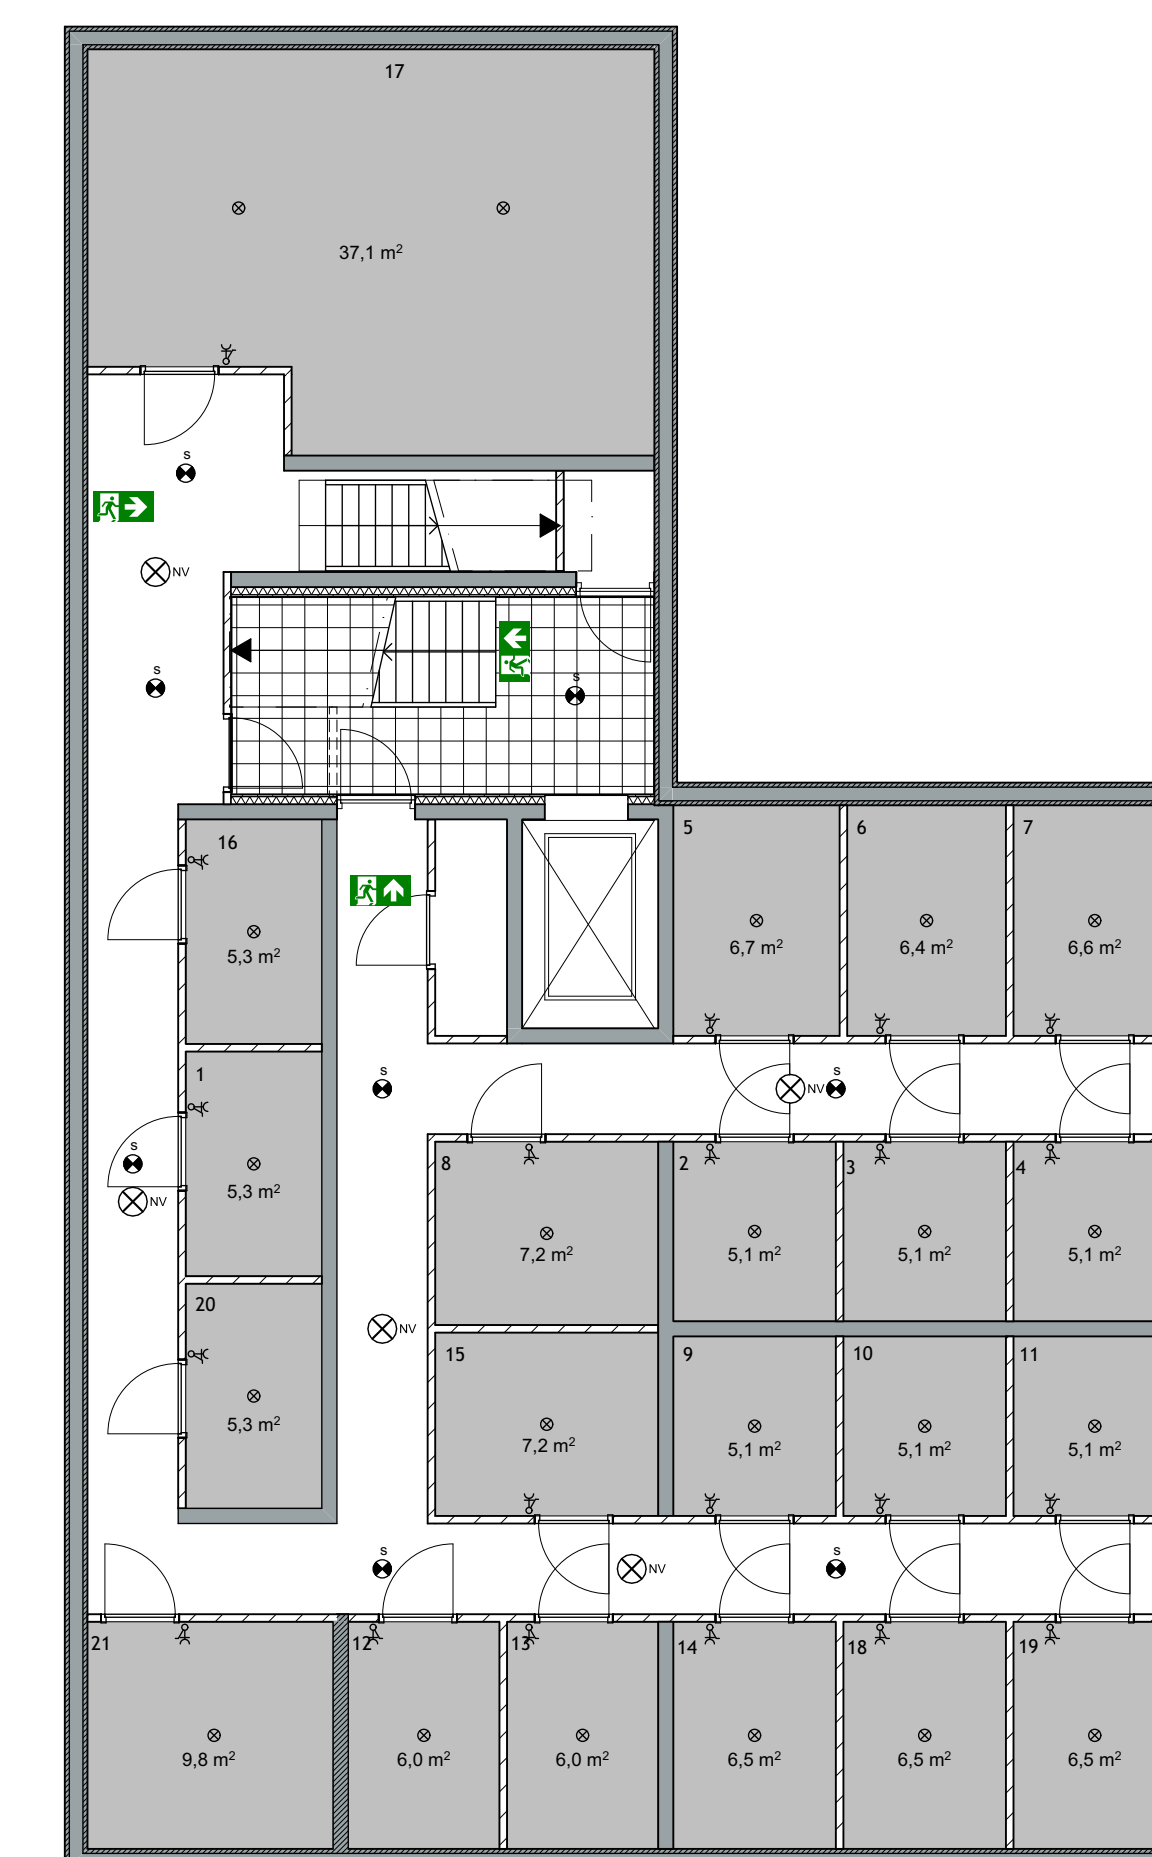


Plattegrond - Kelder  
1:100

Renverooi bouwkundig


- spouwmuur: R=4,7m²K/W
- 100-180-150cm²
- gevelsteen opzet-oppasie kalkzandsteen
- ongesloten pargewand
- kalkzandsteen met isolering
- werkingsdikte wand 300mm kalkzandsteen
- Beton (in het werk gestort / pretst)
- lichte scheidingswand d=70mm
- lichte scheidingswand d=100mm (hydra)
- lichte scheidingswand d=70mm (zwaar)

Renverooi installaties

- videobodem
- bed / schel
- plafondsysteem
- wandkijktuip
- enkeleluis schakelaar
- wisselschakelaar
- dubbelzijdige schakelaar
- dubbele wandcontactdoos geaard
- dubbele wandcontactdoos geaard op 1,2m boven de vloer
- enkele wandcontactdoos geaard
- enkele wandcontactdoos geaard 0,8m boven de vloer
- enkele wandcontactdoos geaard 0,8m boven de vloer
- enkele wandcontactdoos geaard 0,8m boven de vloer
- aanstulpkast
- aanstulpkast
- aanstulpkast voor boiler op 0,8m boven de vloer
- aanstulpkast voor vaatwasser op 0,8m boven de vloer
- aanstulpkast bedraad
- thermostaat vloerverwarming
- hoofdleiding mechanische vent.
- 4 gaten schakelaar badkamer
- rookmelder (aansluiten op lichtnet) conform NEN 2510
- plafondsysteem mechanische ventilatie poortje en aanst. indicatief energiegevoel
- plafondsysteem mechanische ventilatie poortje en aanst. indicatief energiegevoel
- meterkast
- optelbare kooktoestel
- opelbak
- optelbare kookkast
- WTV ventilatie unit
- luchtwarmtepomp met bodervent 180 liter
- optelbare wasmachine
- optelbare wasdroger
- vloerverwarming
- versterker vloerverwarming
- plafond schijfput rookvoering
- plafond schijfput met vloerverwarming
- vuurrookvoering
- Conform NEN 3011 / NEN EN 1838. Duidlijker projectie te bekijken door installateur

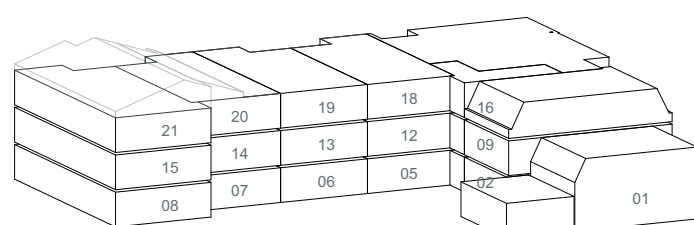

Achterzijde

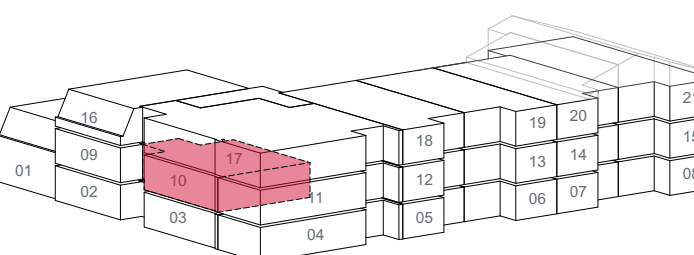

Voorzijde

Project  
Pontstaete Aalsmeer

Opdrachtgever  
Poelinvest BV

Omschrijving  
Verkoopoplekening appartement  
Type C2

Projectfase	VK	Schaal	150
Formaat	AD	Getekend	PW
Datum	04-06-2024	Genaaligd	06-11-2024

Schippers Architecten  
www.schippersarchitecten.nl

Werknr. 4691  
Bladz. VK-06