




Voorgevel
1:100



Achtergevel b
1:100

Achtergevel a
1:100

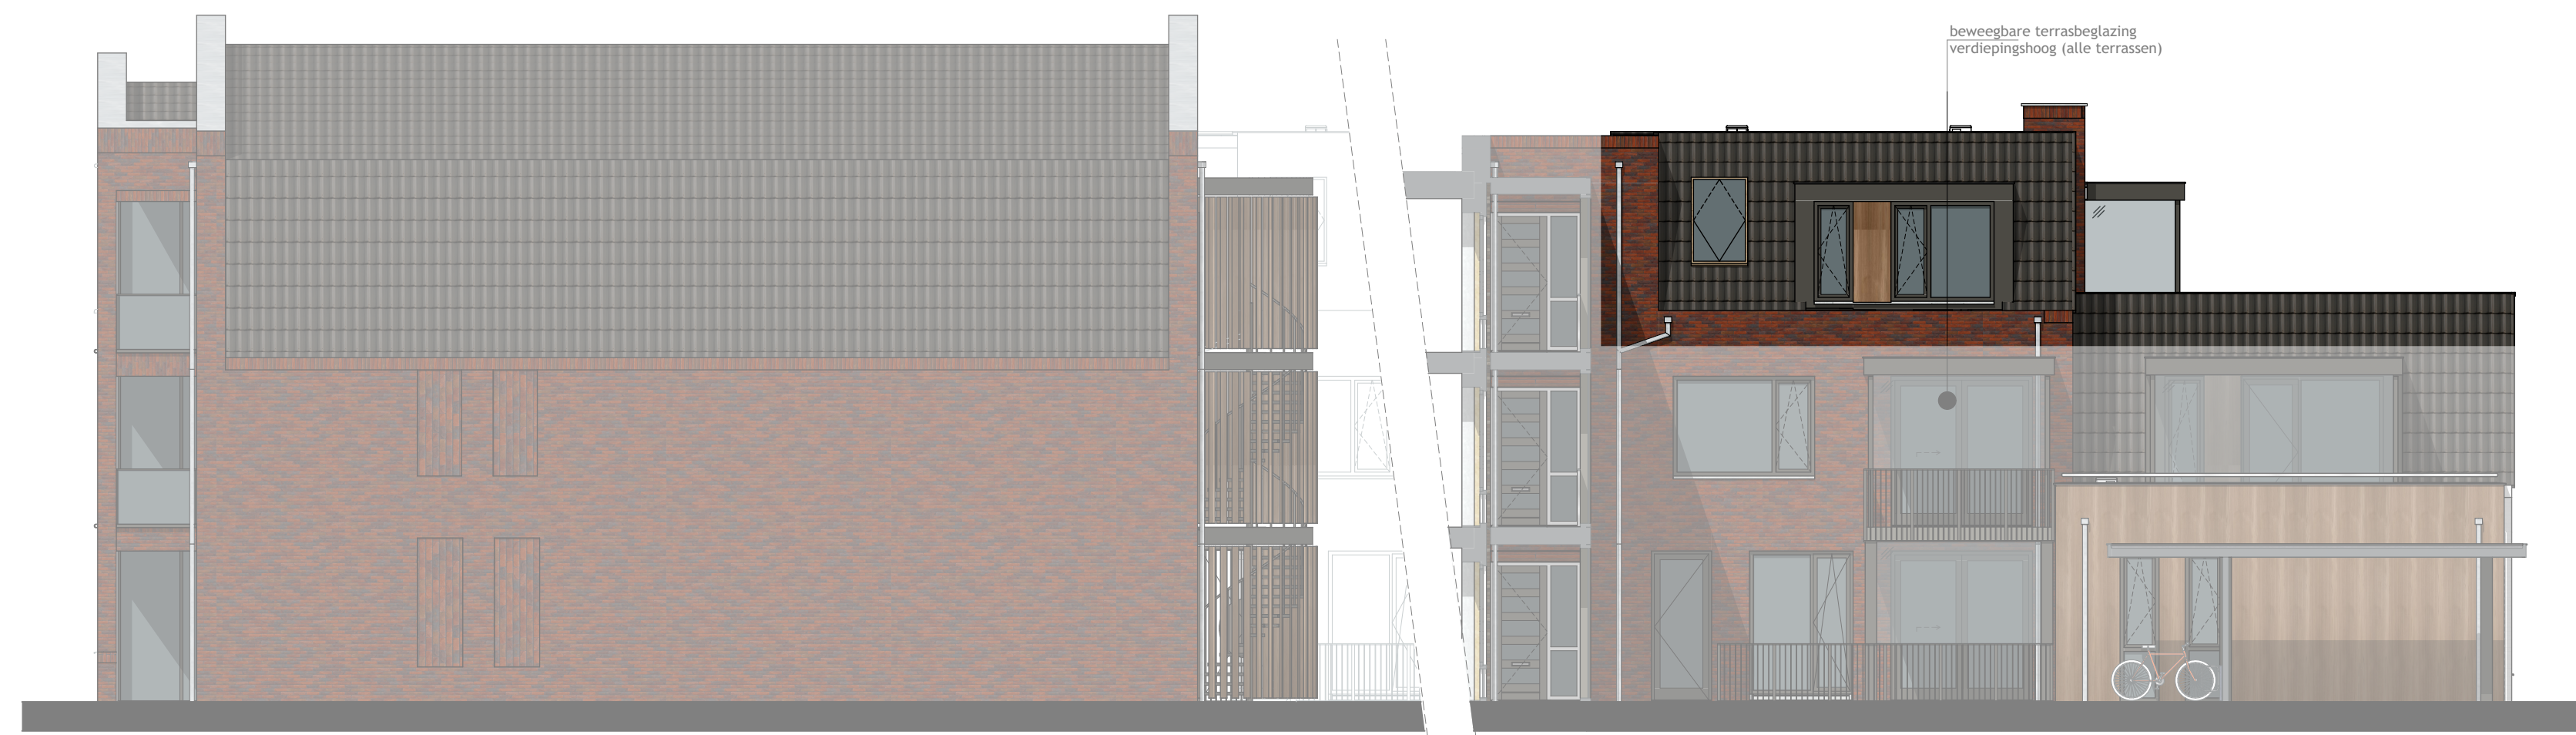


Rechter zijgevel a
1:100


Rechter zijgevel b
1:100



Linker zijgevel
1:100

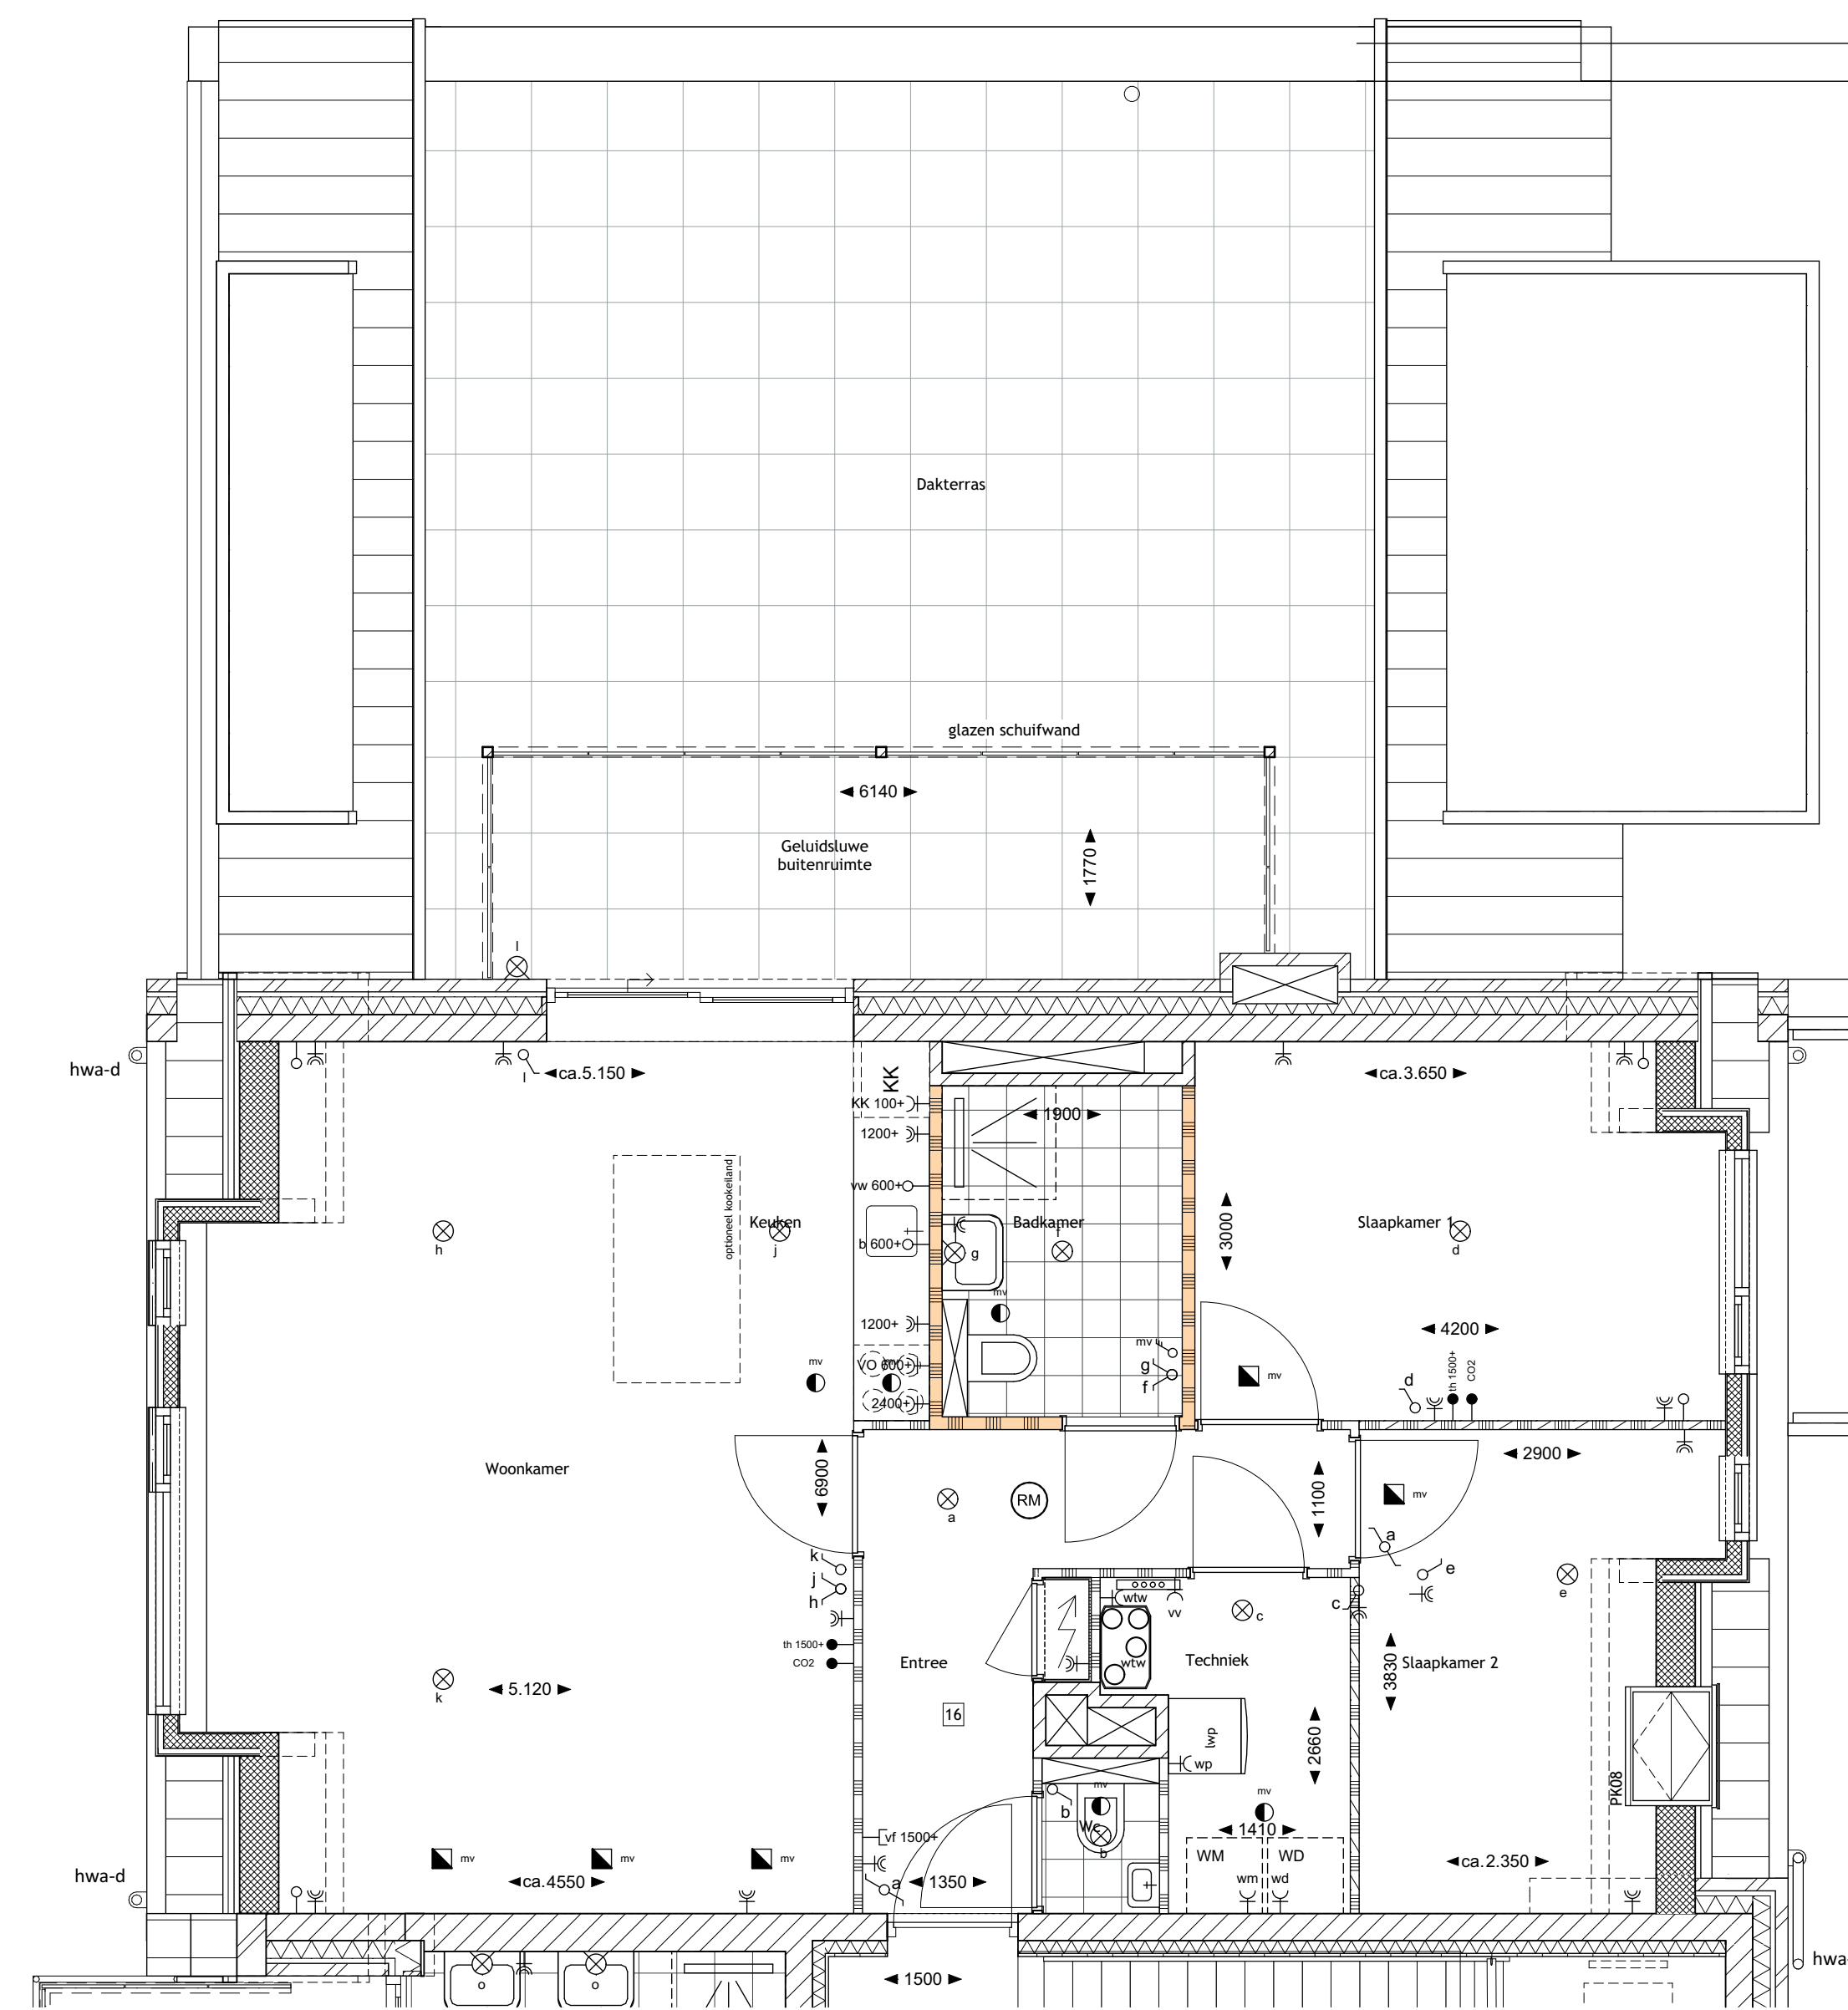

Plattegrond - Type D3
Bnr.: 16
1:50

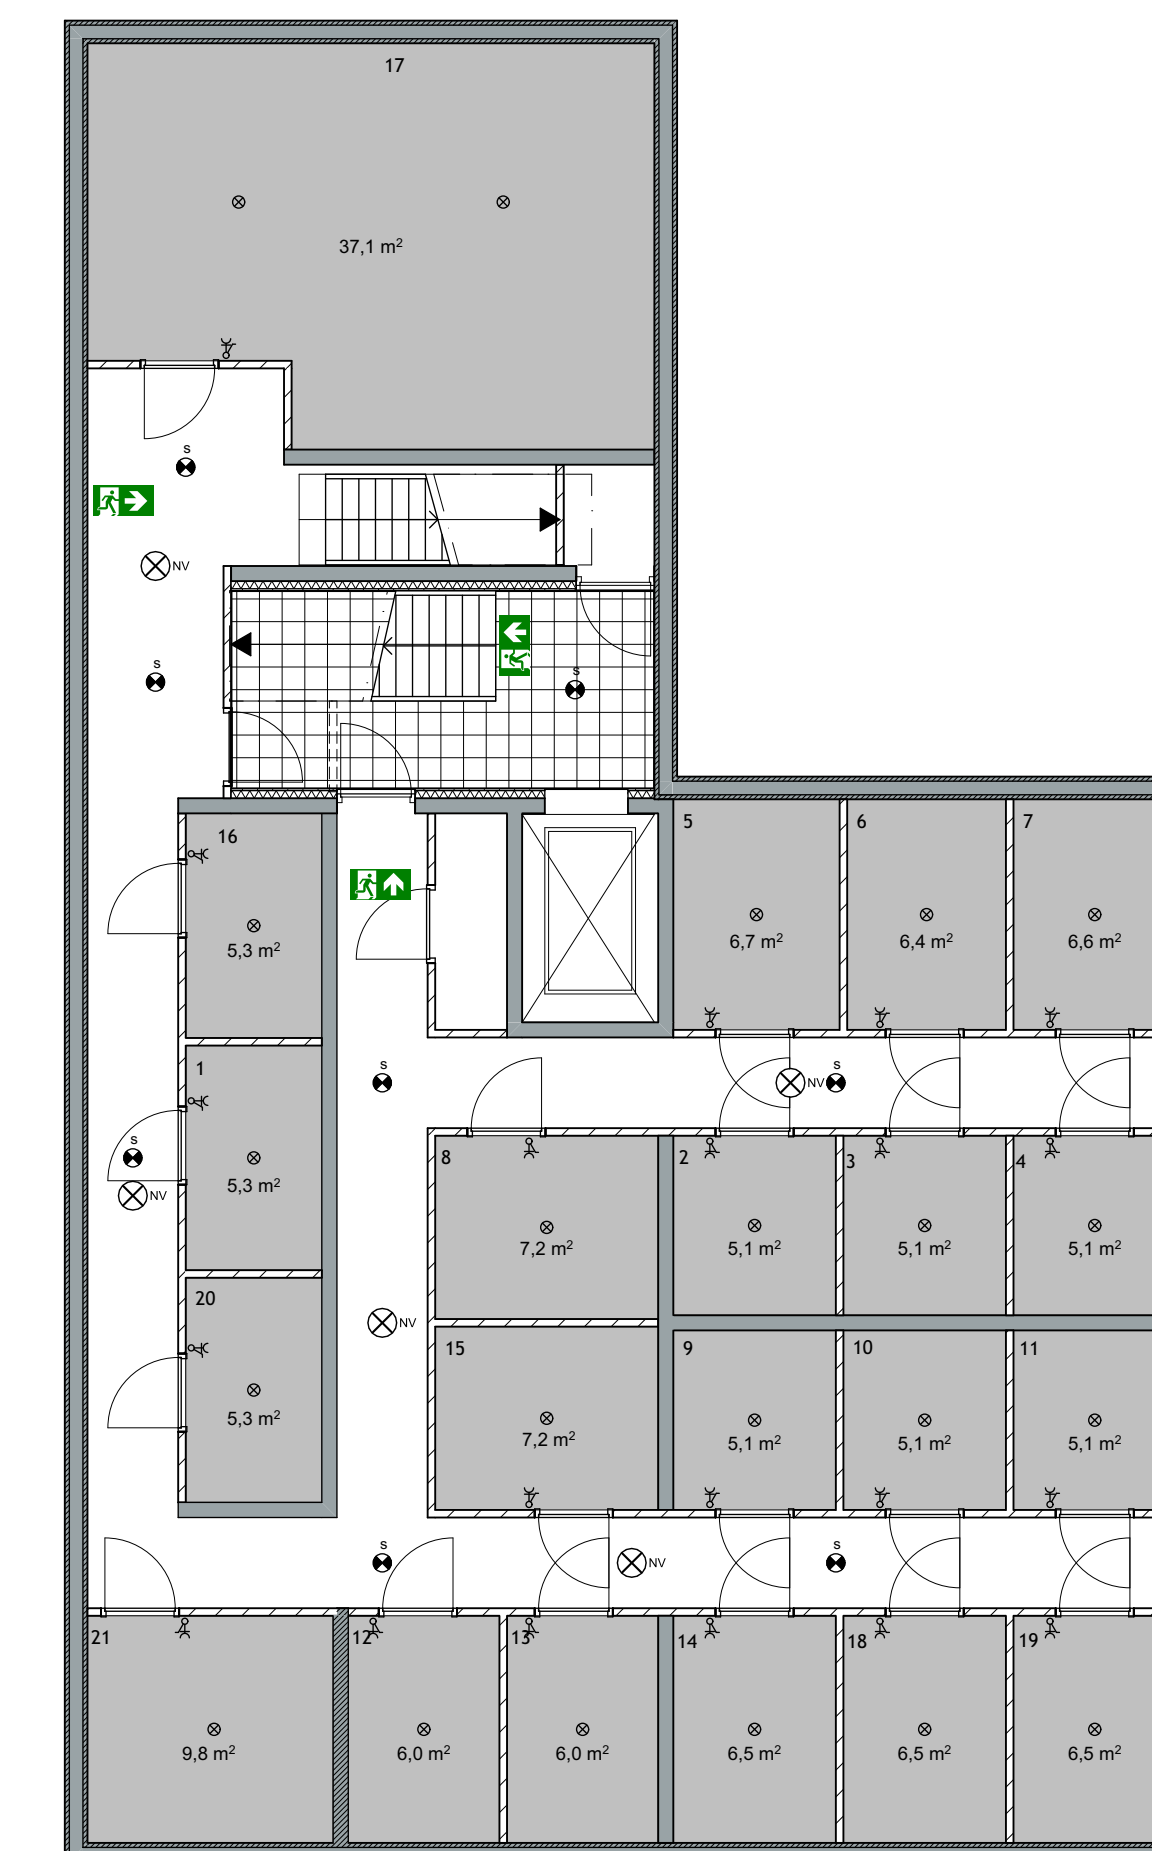


Plattegrond - Kelder
1:100

Renvooi bouwkundig


- spouwmuur: R=4,7m²KW
- 100-180-150cm²
- gevelsteen-spaar-spaar kalkzandsteen
- ongescheiden pargewand
- kalkzandsteen met isolering
- werkingsdikte wand 300mm
- kalkzandsteen
- Beton (in het werk gestort / pretbet)
- lichte scheidingswand d=70mm
- lichte scheidingswand d=100mm (hydra)
- lichte scheidingswand d=70mm (zwaar)

Renvooi installaties

- videobodem
- deur / schiel
- plafondschuif
- wandlichtpunt
- enkeledeur schakelaar
- veerenschakelaar
- uitdrijvende schakelaar
- dubbele wandcontactdoos geaard
- dubbele wandcontactdoos geaard op 1,2m boven de vloer
- enkele wandcontactdoos geaard
- enkele wandcontactdoos geaard 0,5m boven de vloer
- enkele wandcontactdoos geaard 0,5m boven de vloer
- enkele wandcontactdoos geaard 0,5m boven de vloer
- aansluitpunt boor
- aansluitpunt boor 0,5m boven de vloer
- aansluitpunt boor 0,5m boven de vloer
- aansluitpunt boor 0,5m boven de vloer
- thermostaat vloerverwarming
- hoofdbediening mechanische vent.
- 4 gassen schakelaar badkamer
- rookmelder (aangestoken op lichtnet)
- conform NEN 2555
- plafondschuifpunt mechanische ventilatie
- plafondschuifpunt mechanische ventilatie
- plafondschuifpunt mechanische ventilatie
- plafondschuifpunt mechanische ventilatie
- meterkast
- optelbare kooktoestel
- spiegelkast
- optelbare kookkast
- WTV ventilatie unit
- luchtwarmtepomp met bodervent 180 liter
- optelbare wasmachine
- optelbare wasdroger
- vloerverwarming
- versterker vloerverwarming
- plafondschuifpunt
- rookmelding
- plafondschuifpunt
- vloerverwarming
- vuurmelding aansluiting
- Conform NEN 3017 / NEN EN 1838
- Datumbere projectie te bepalen door installateur

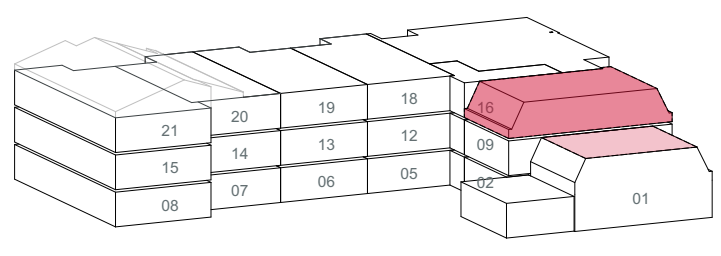

Achterzijde

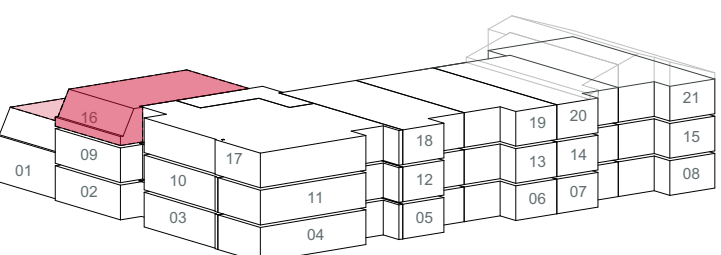

Voorzijde

Project
Pontstaete Aalsmeer

Opdrachtgever
Poelinvest BV

Omschrijving
Verkoopoplekening appartement
Type D3

Projectfase	VK	Schaal	150
Formaat	AD	Getekend	PW
Datum	04-06-2024	Gesloopt	06-11-2024

Schippers Architecten
www.schippersarchitecten.nl

Werknr. 4691
Bladz. VK-09