





Voorgevel
1:100

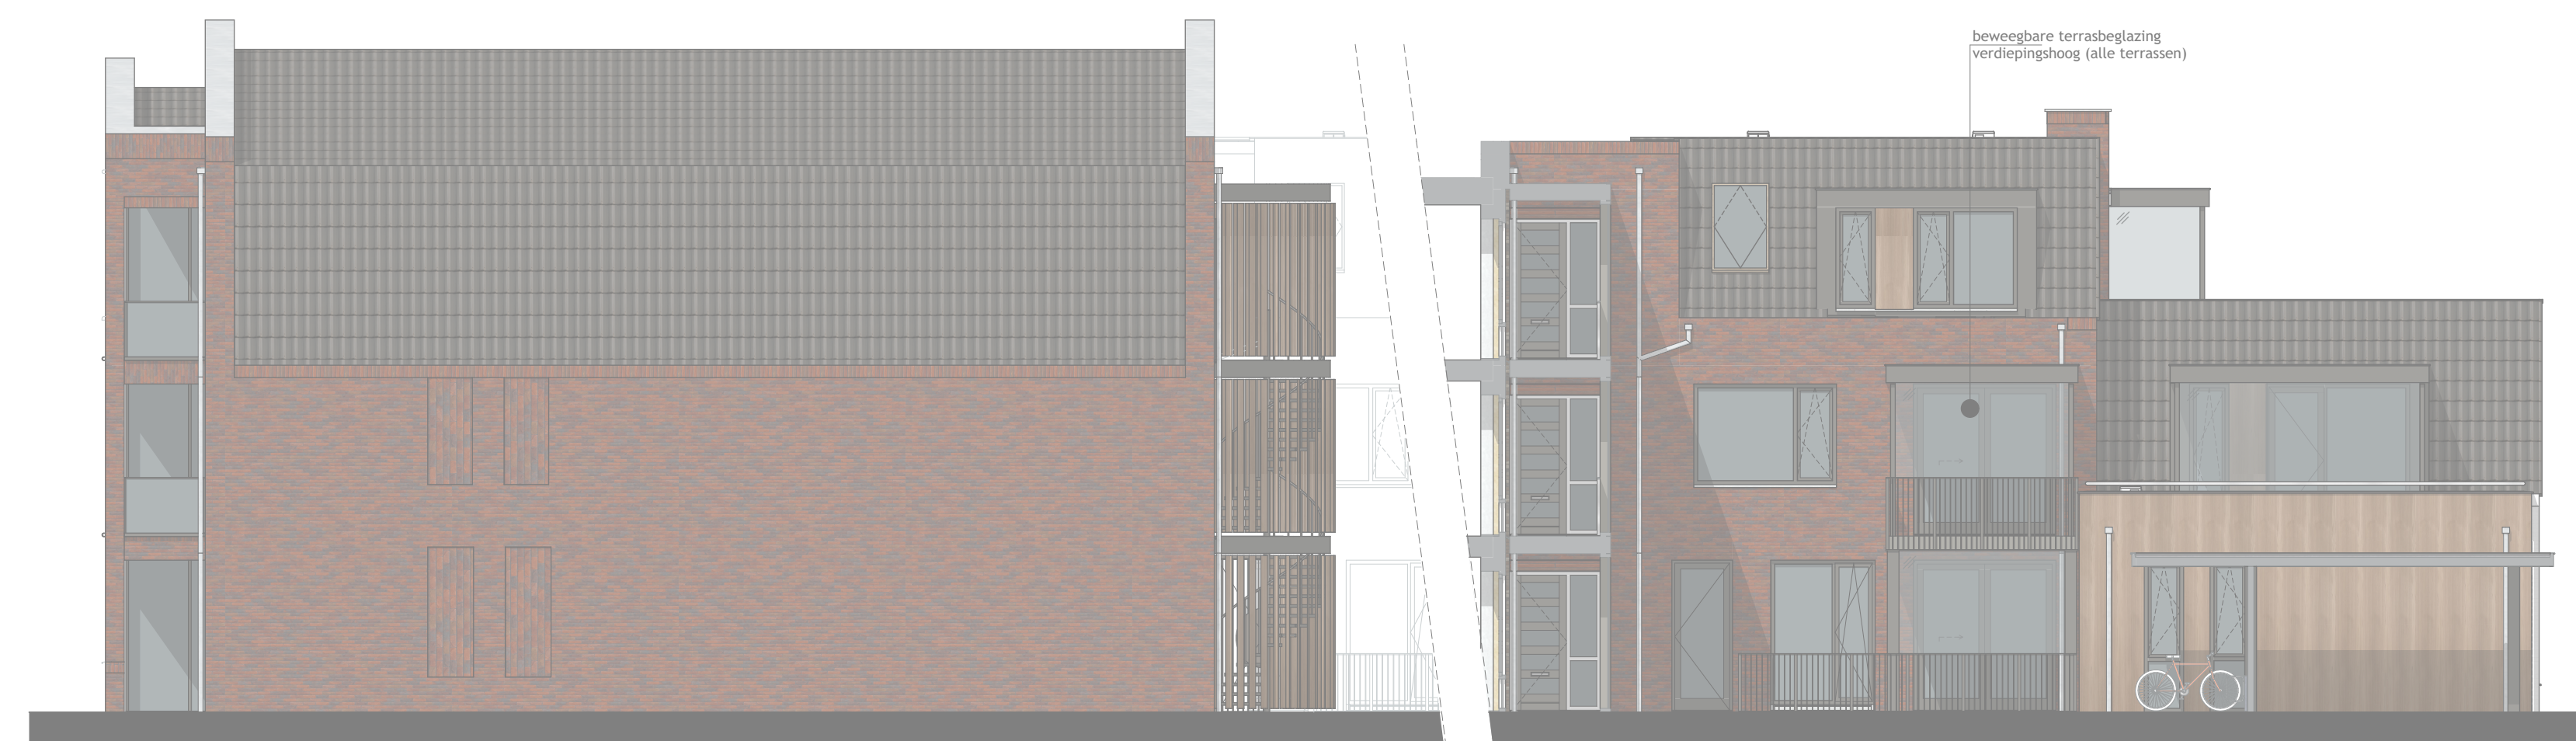


Rechter zijgevel a
1:100

Rechter zijgevel b
1:100

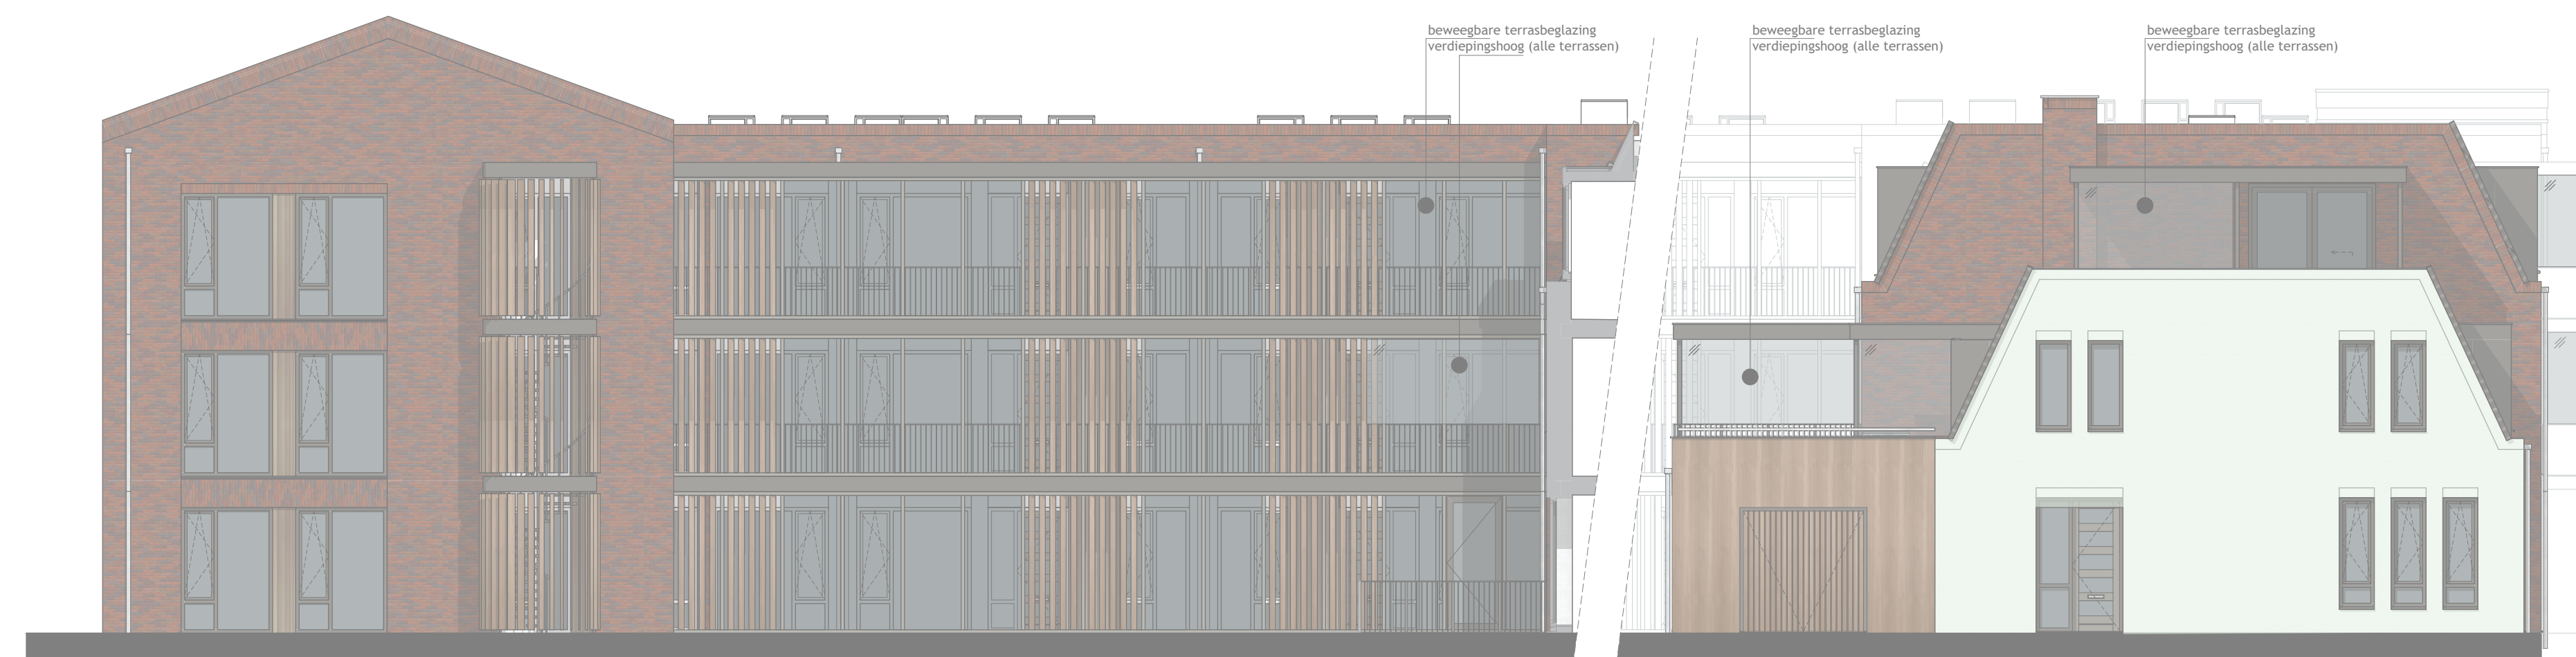

Achtergevel b
1:100

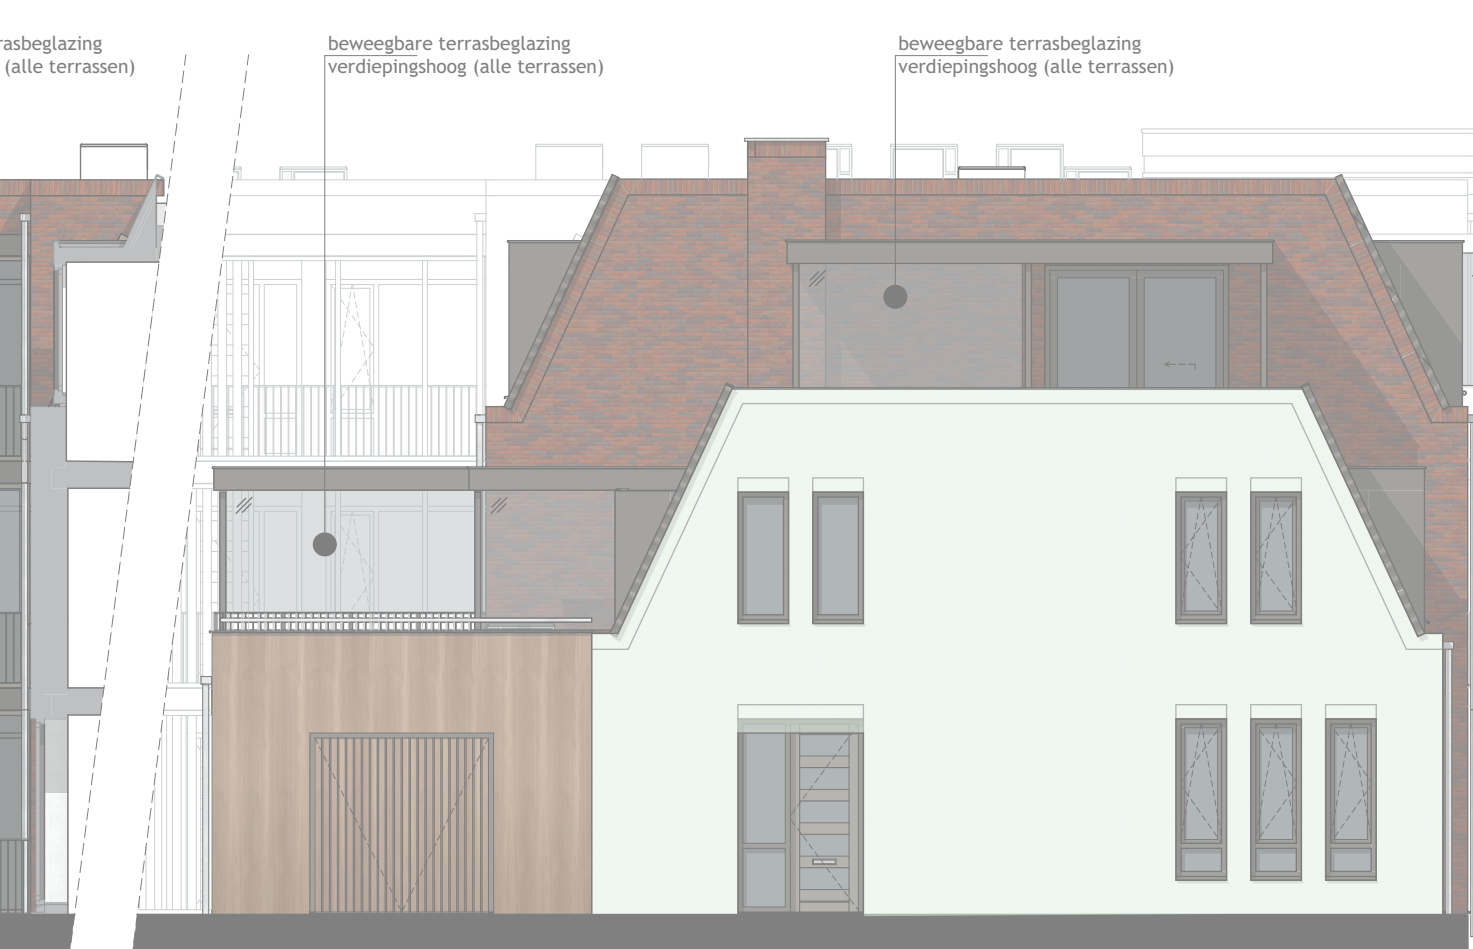

Achtergevel a
1:100




Linker zijgevel
1:100

Renvoor bouwkundig


- spouwmuur: R=4,7m²/KW
- 100-180-150/214
- gevelsteen: speciale kalkzandsteen
- ongescheiden paragewand
- kalkzandsteen met tegelwerk
- woringsdikte wand 300mm
- kalkzandsteen
- Beton (in het werk gestort / pretbet)
- lichte scheidingswand d=70mm
- lichte scheidingswand d=100mm (hydra)
- lichte scheidingswand d=70mm (zwaar)

Renvoor installaties


- videobon
- deur / schiel
- prafstructuur
- wandkijkpunt
- enkeledeur schakelaar
- wisselschakelaar
- subdorpelge schakelaar
- dubbele wandcontactdoos geaard op 1,2m boven de vloer
- dubbele wandcontactdoos geaard op 2,4m boven de vloer
- eengele wandcontactdoos geaard op 0,6m boven de vloer
- eengele wandcontactdoos geaard op 0,6m boven de vloer
- eengele wandcontactdoos geaard op 0,6m boven de vloer
- eengele wandcontactdoos geaard op 0,6m boven de vloer
- aansluitpunt boor
- aansluitpunt boor for boiler op 0,6m boven de vloer
- aansluitpunt boor for wasbassor op 0,6m boven de vloer
- aansluitpunt bedraad
- thermostaat vloerverwarming
- hoofdleiding mechanische vent.
- 4 gassen schakelaar badkamer
- rookmelder (aangepast op lichtwet) conform NEN 2555
- prafontsluitpunt mechanische ventilatie poortje en aantal indicatief energiepunt
- prafontsluitpunt mechanische ventilatie poortje en aantal indicatief energiepunt
- meterkast
- optelplaat koelkast
- optelplaat koelkast
- optelplaat koelkast
- WTW ventilatie unit
- luchtwarmtepomp met boiler met 180 liter
- optelplaat wasmachine
- optelplaat wasdroger
- vloerverwarming
- verdelers vloerverwarming
- plafond lichtpunt rookverfening
- plafond lichtpunt met rookverfening
- vuurmelder aansluiting
- Conform NEN 3011 / NEN EN 1838
- Datumbere projectie te bekijken door installateur

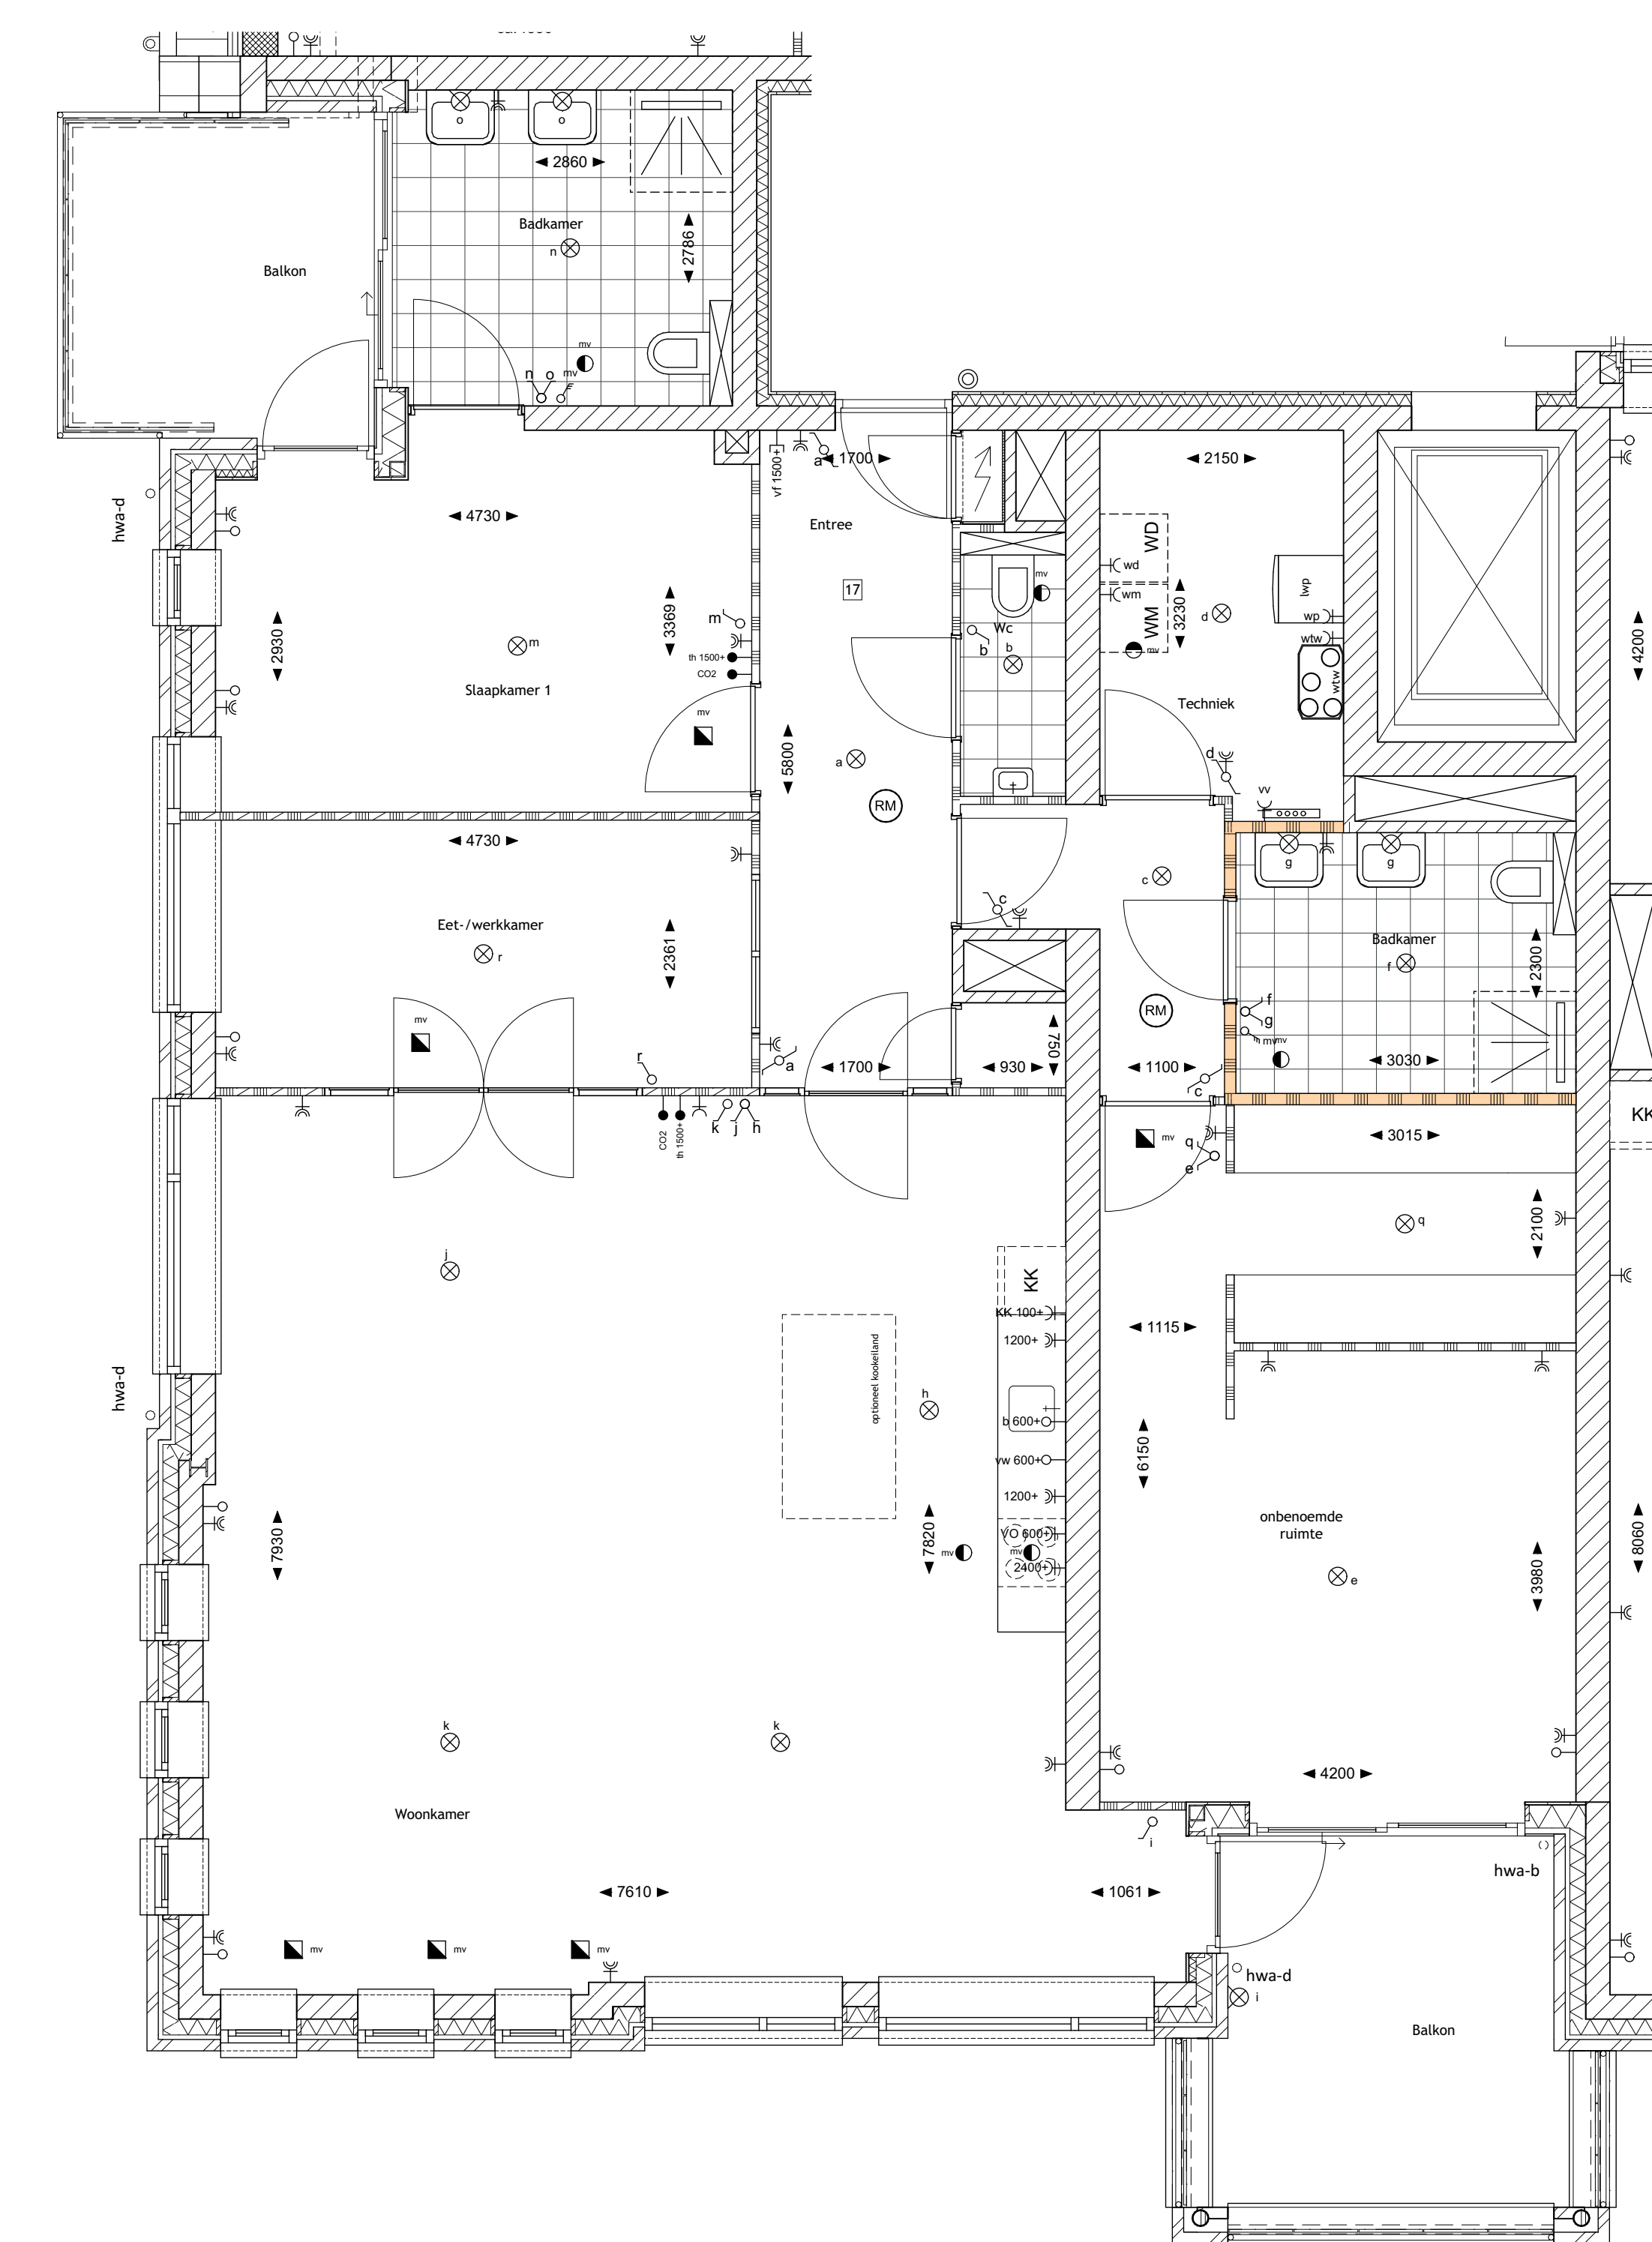


Plattegrond - Penthouse
Bnr.: 17
1:50

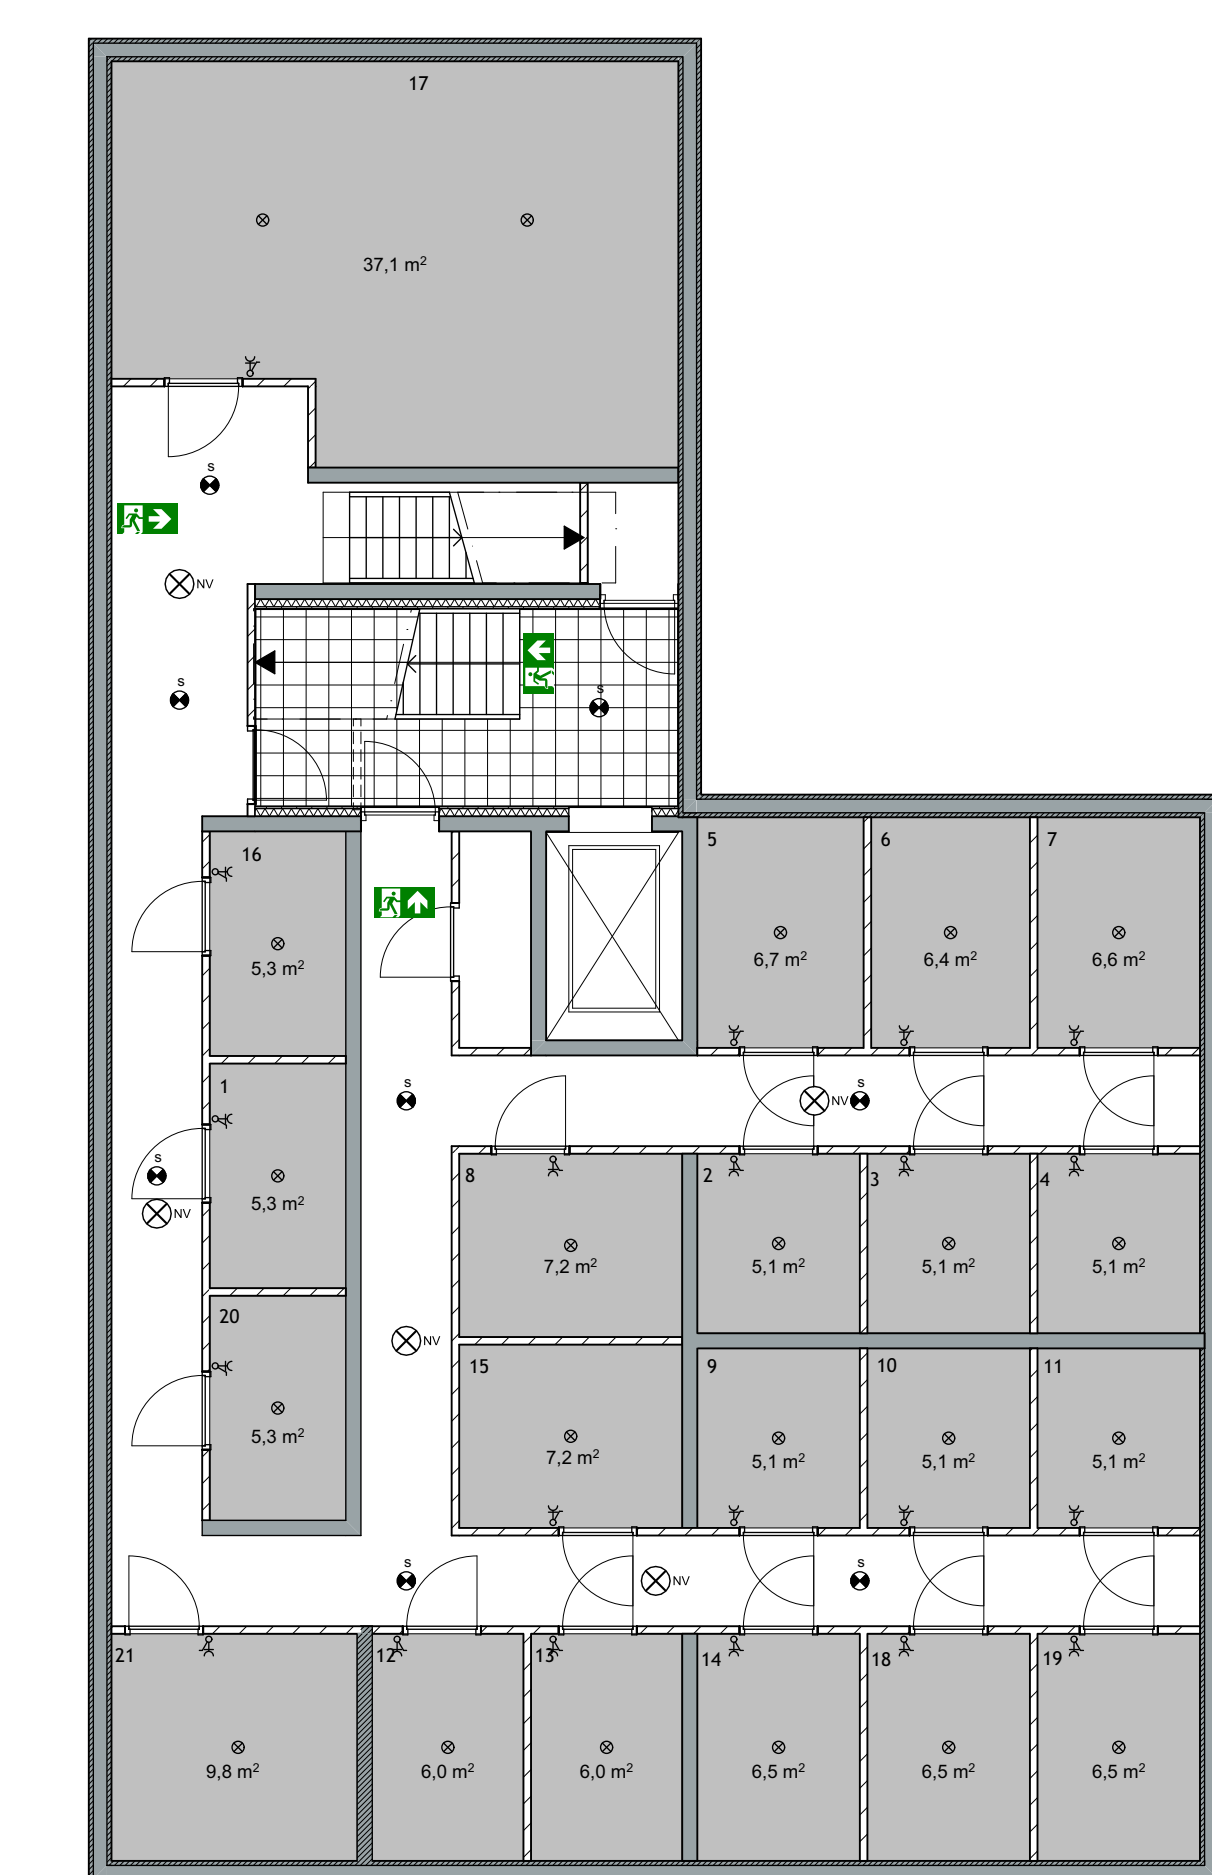

Plattegrond - Kelder
1:100

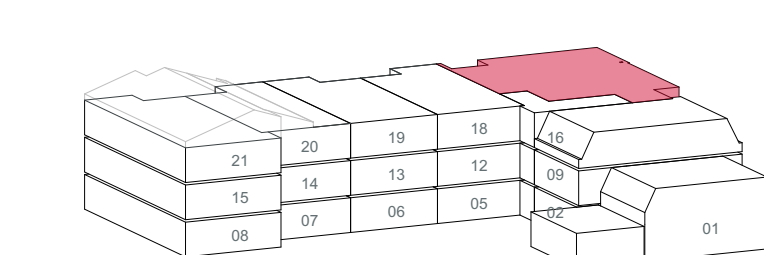

Achterzijde

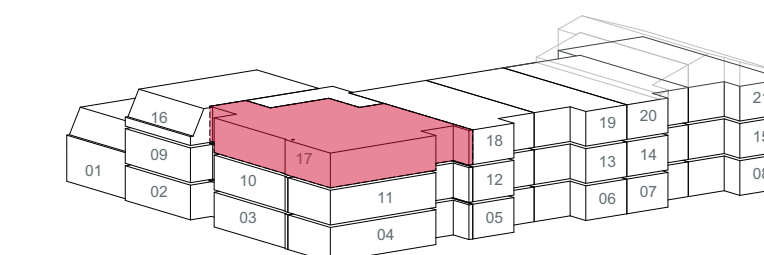

Voorzijde

Project
Pontstaete Aalsmeer

Opdrachtgever
Poelinvest BV

Omschrijving
Verkoopoplekening appartement
Penthouse

Projectfase	VK	Schaal	150
Formaat	AD	Getekend	PvE
Datum	04-06-2024	Gevolgigd	06-11-2024

Schippers Architecten
www.schippersarchitecten.nl

Werknr. 4691 Bladz. VK-11